


供地图

宗地编号：908059111

权利人：堰玉西路与宝露路交叉口西北侧地块

地籍图号：3507.60-521.50

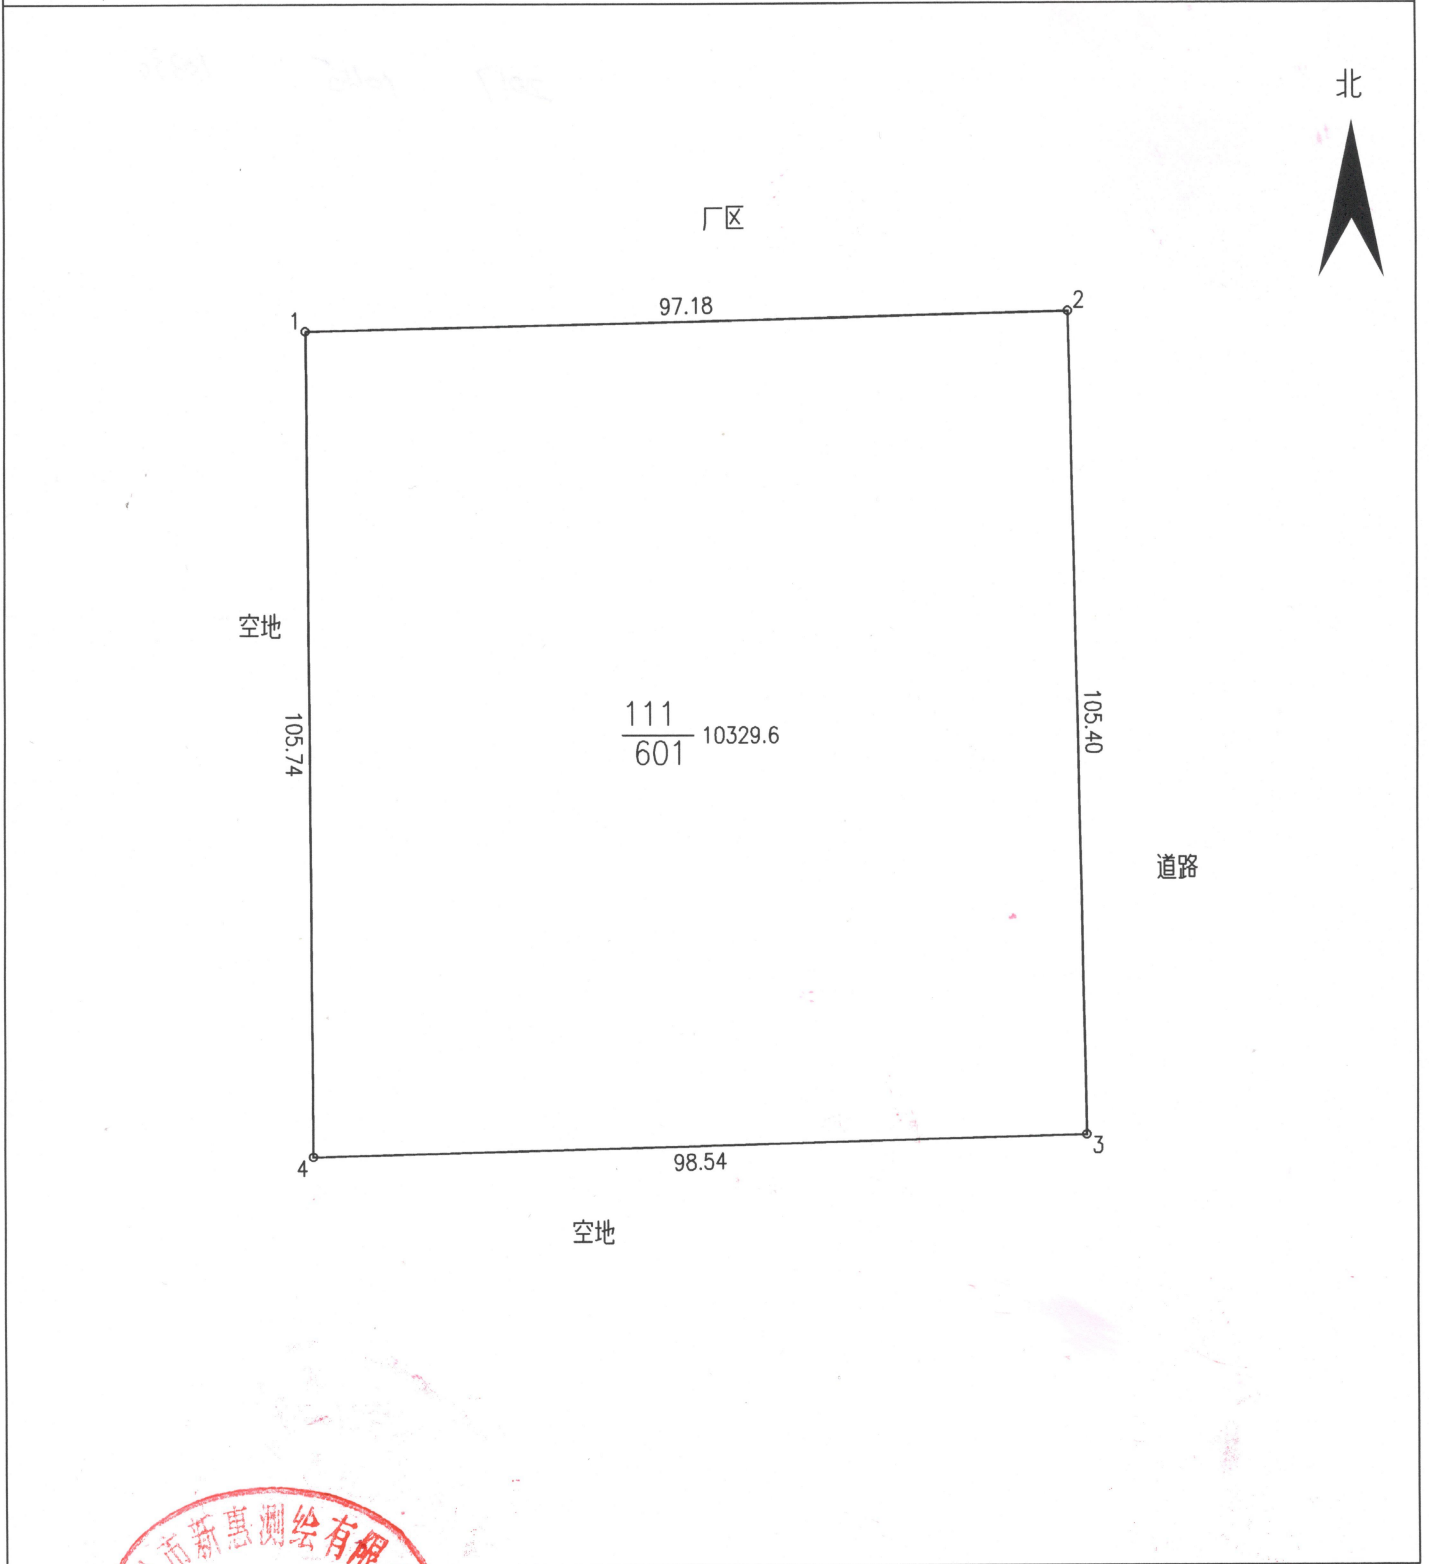

绘图日期：2020年4月7日

1:1000

绘图员：

审核日期：测绘资质专用章

审核员：