


# 供地图

宗地编号：908019083-2

权利人：西澜港与祁北路交叉口西北侧地块

地籍图号：3511.60-515.00

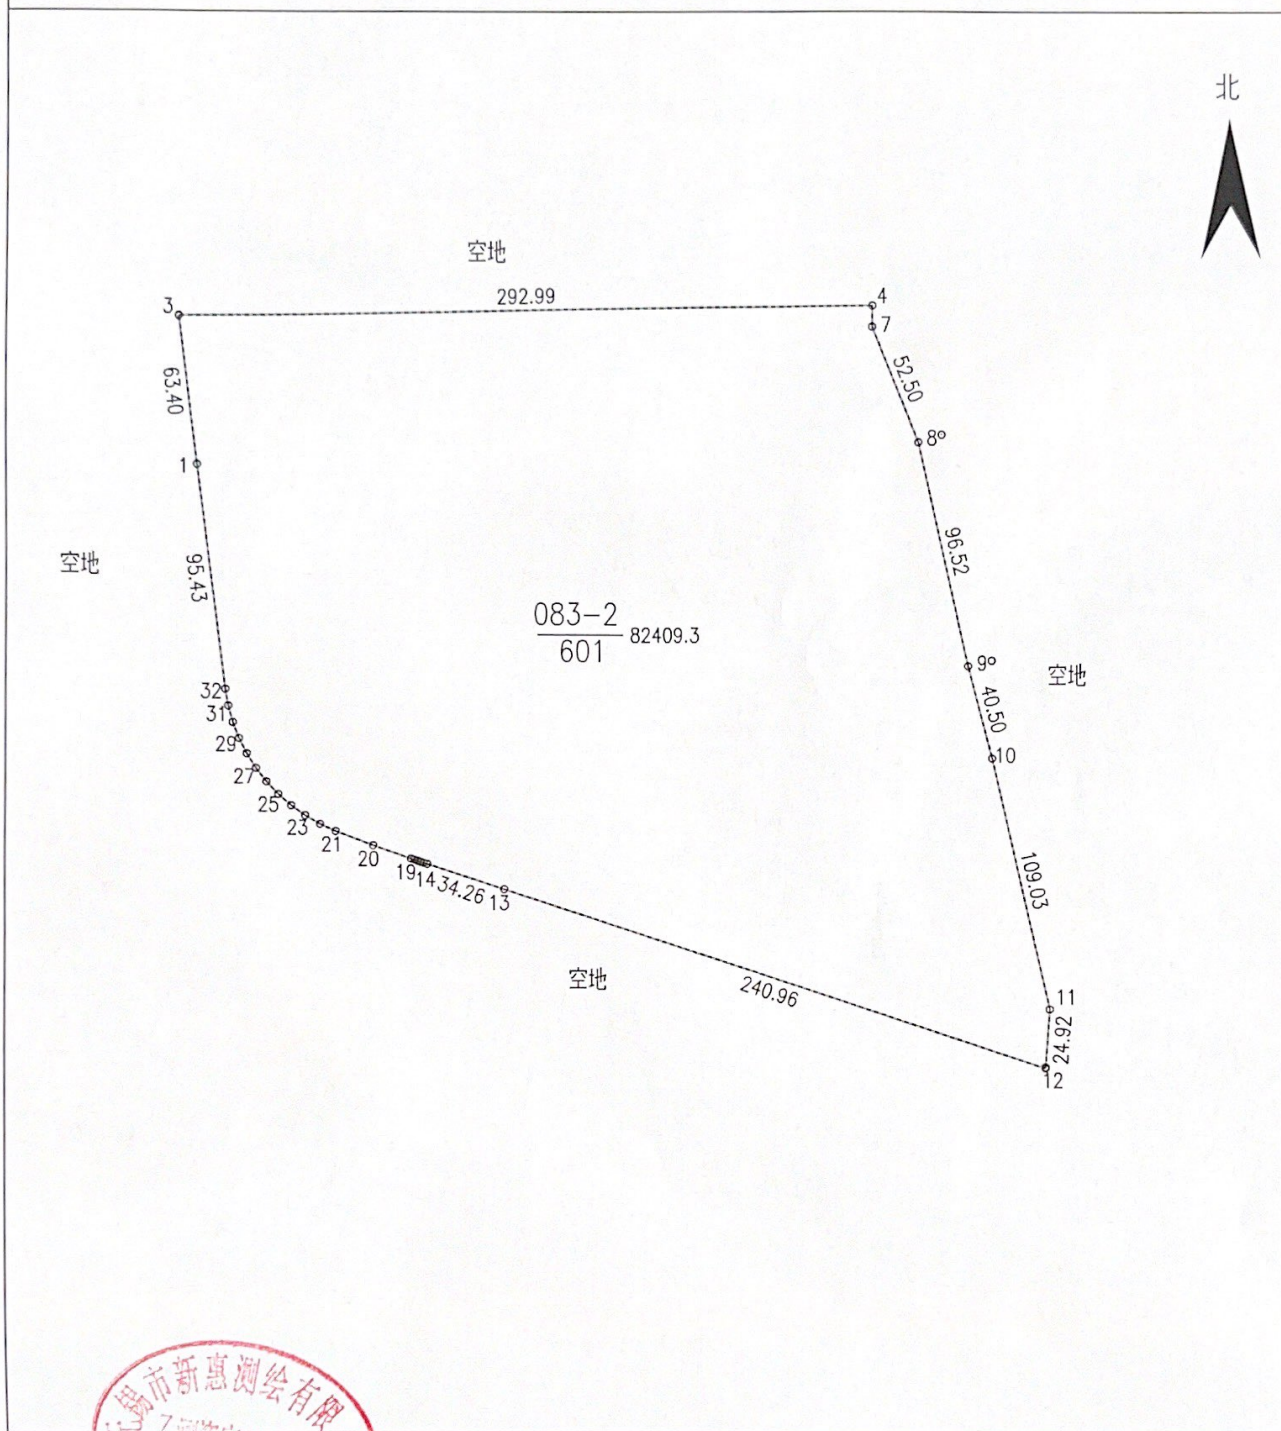

绘图日期：2021年3月8日

1:3000

绘图员：

审核日期：

审核员：

