


# 供地图

宗地编号：908059136

权利人：星火路与新浚路交叉口西北侧地块(天湘二期)

地籍图号：3507.00-522.25

北

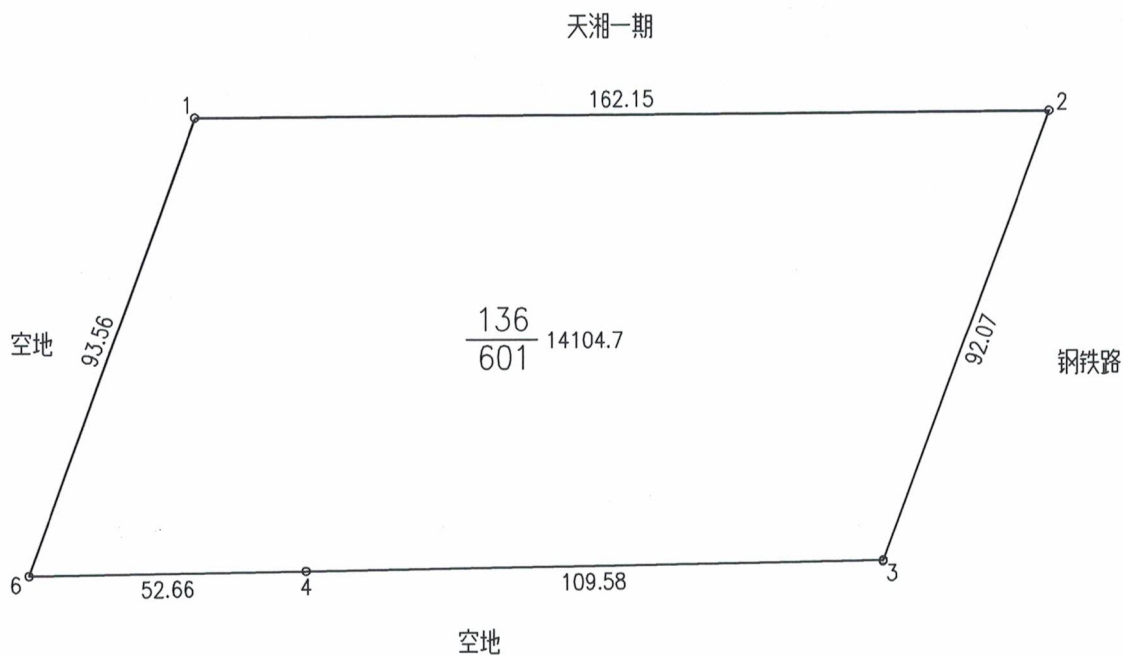

绘图日期：2021年3月31日

1:1500

绘图员：

审核日期：测绘资质专用章

审核员：