


供地图

宗地编号：908121009

权利人：勋业华光西侧、现状河道北侧地块

地籍图号：3503.20-511.75

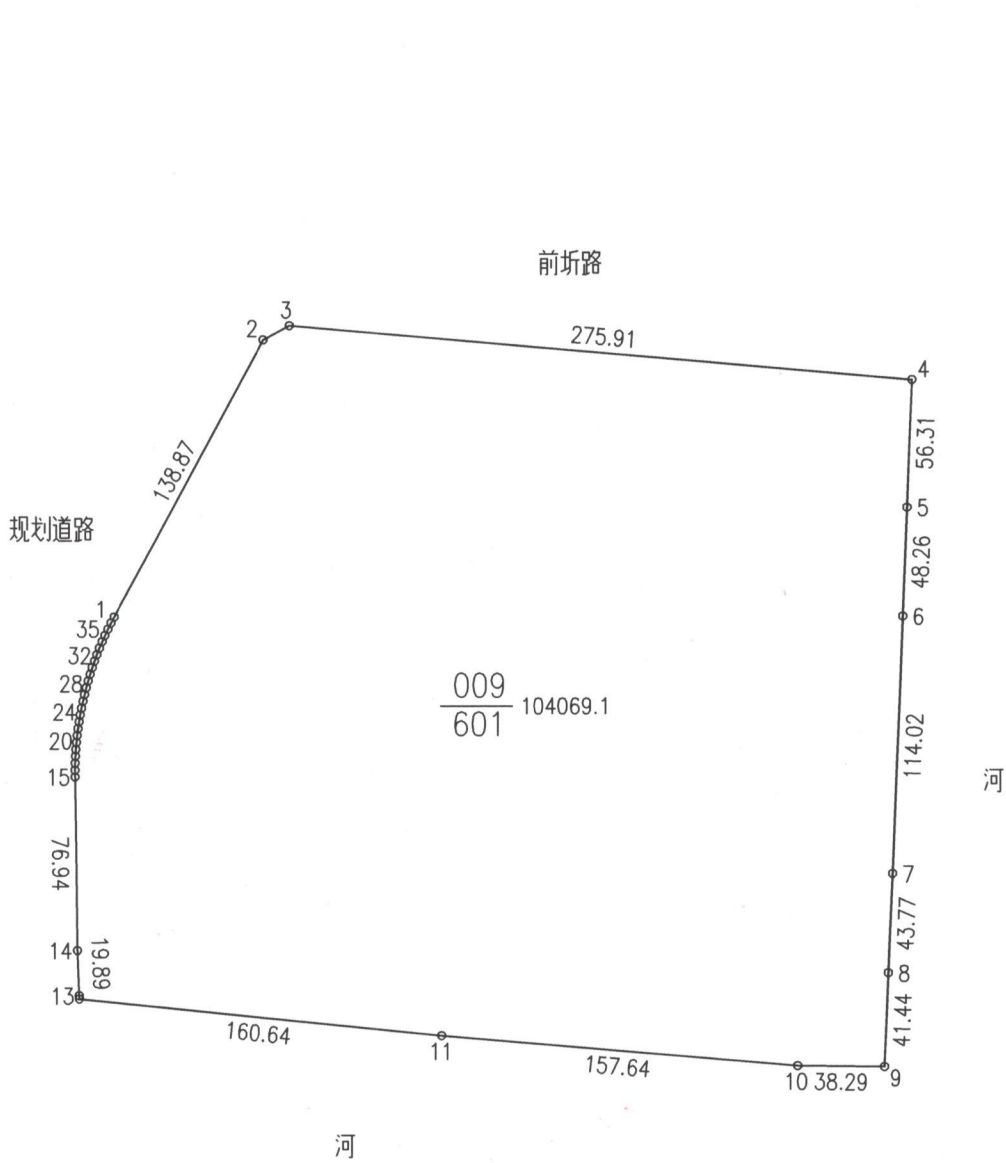

绘图日期：2022年05月18日

1:3500

绘图员：朱金贤

审核日期：测绘资质专用章

审核员：华秀兵