


宗 地 图

XDG(XQ)-2022-10号地块

单位: m · m²

3488.50-40544.50,
3488.50-40544.75,
3488.75-40544.50

320214002154GB00002

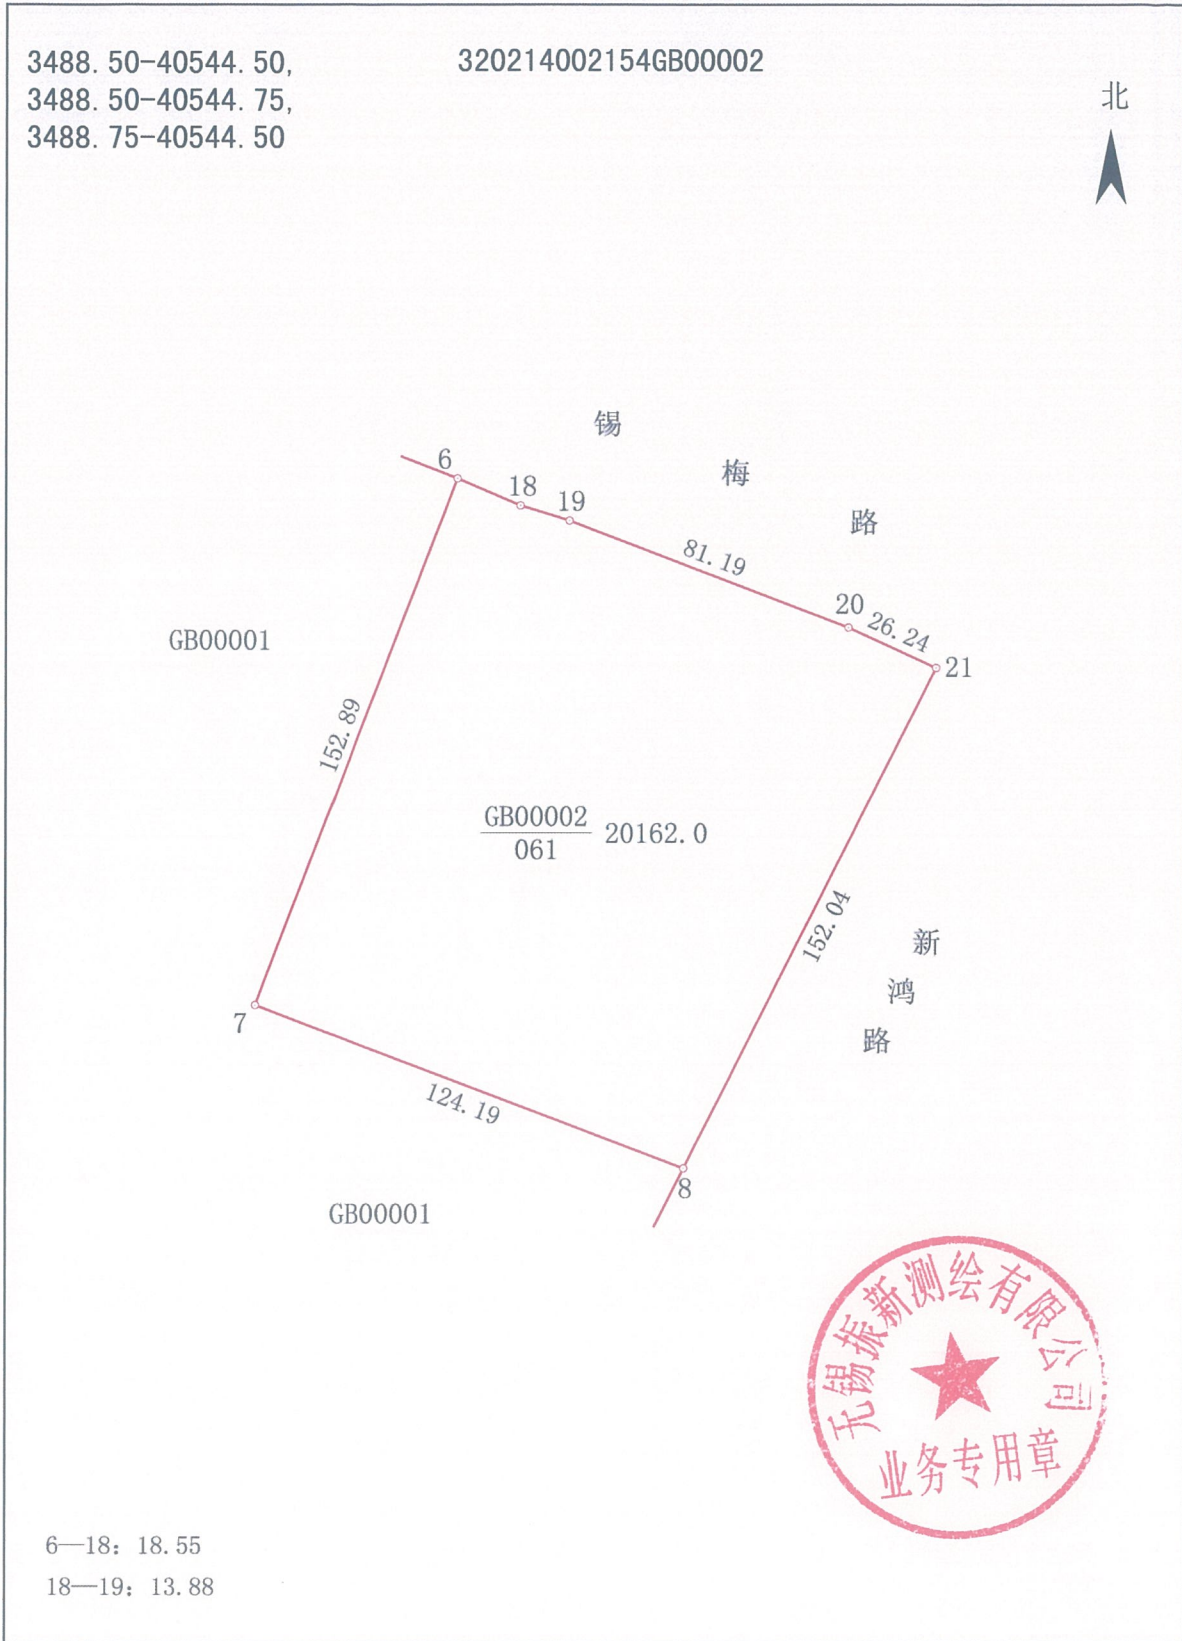

绘图员: 吴景宇

审核员: 常鹏

1:2000

2022年5月23日



