


宗 地 图

陆戴路与天力路交叉口西南侧地块

单位: m · m²

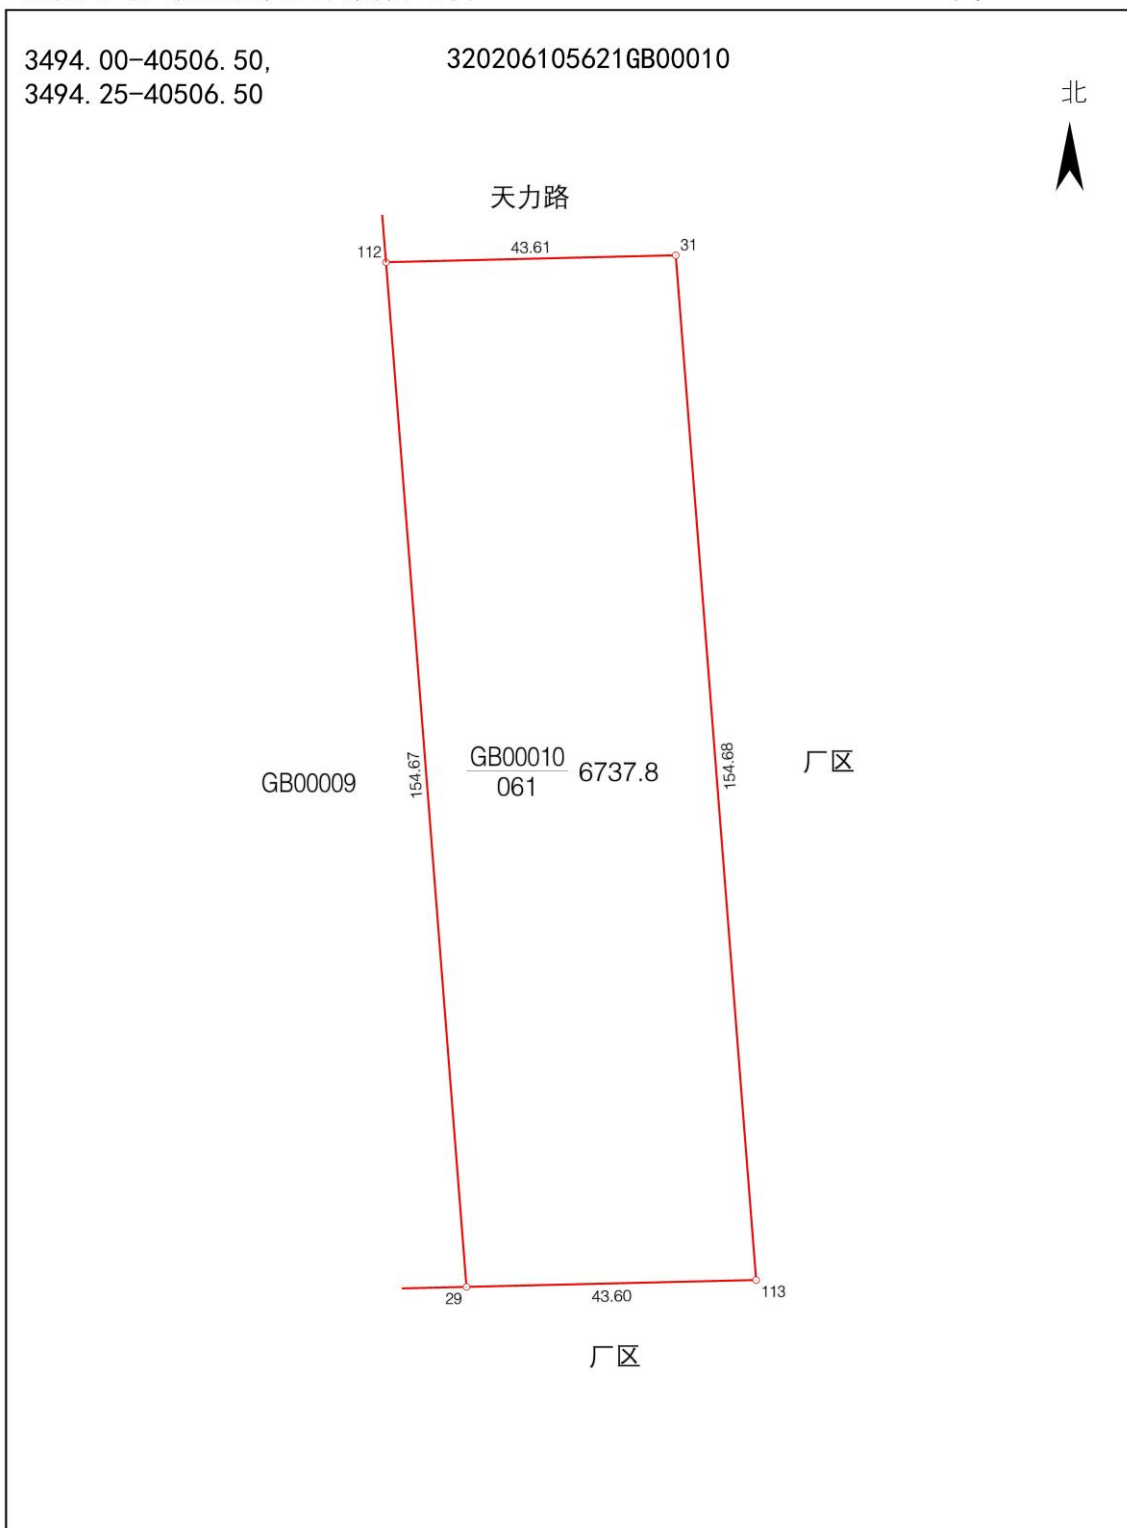

绘图员: 金子权

1:1000
审核员: 华秀兵

2022年2月22日

