

宗 地 图


常玉路西侧、欧美北侧地块

单位: $m \cdot m^2$

3511.75-40515.25,
3511.75-40515.50,
3512.00-40515.25

320206102607GB00047

北

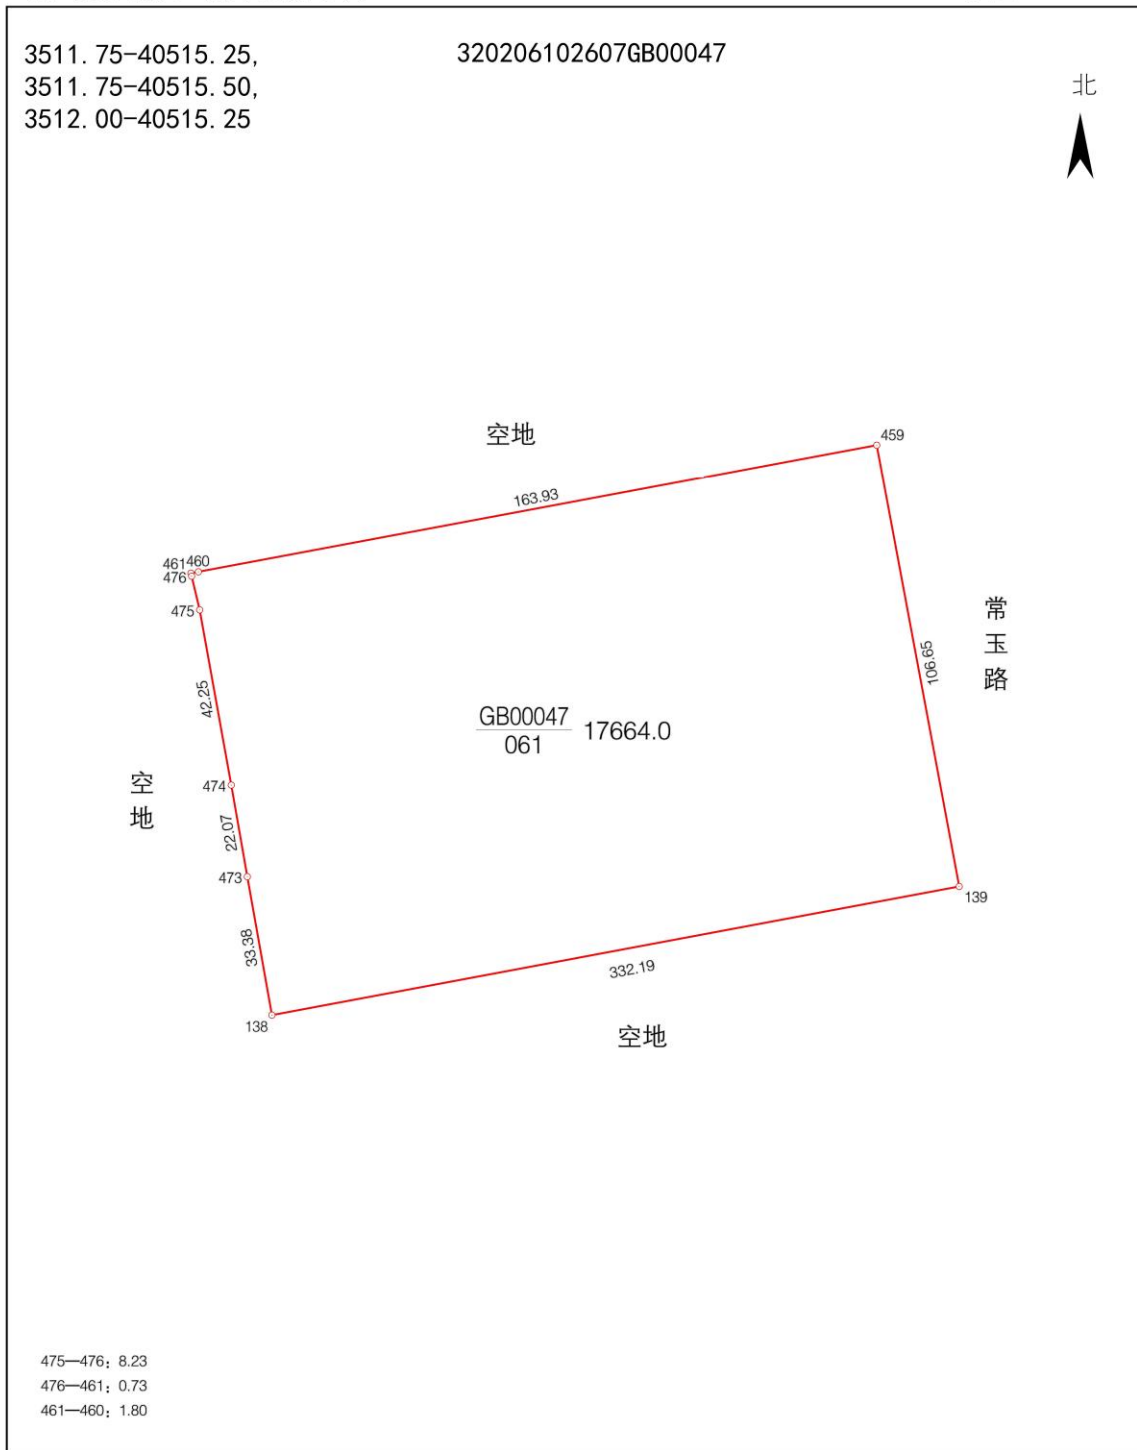

绘图员: 金子权

1:1500
审核员: 华秀兵

2022年5月17日

