
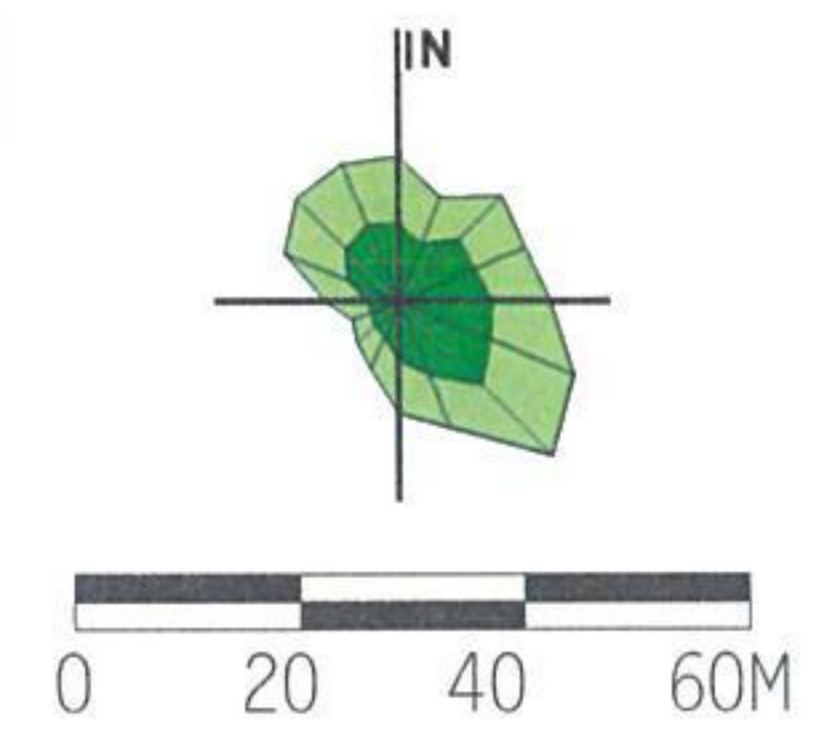


地块区位图

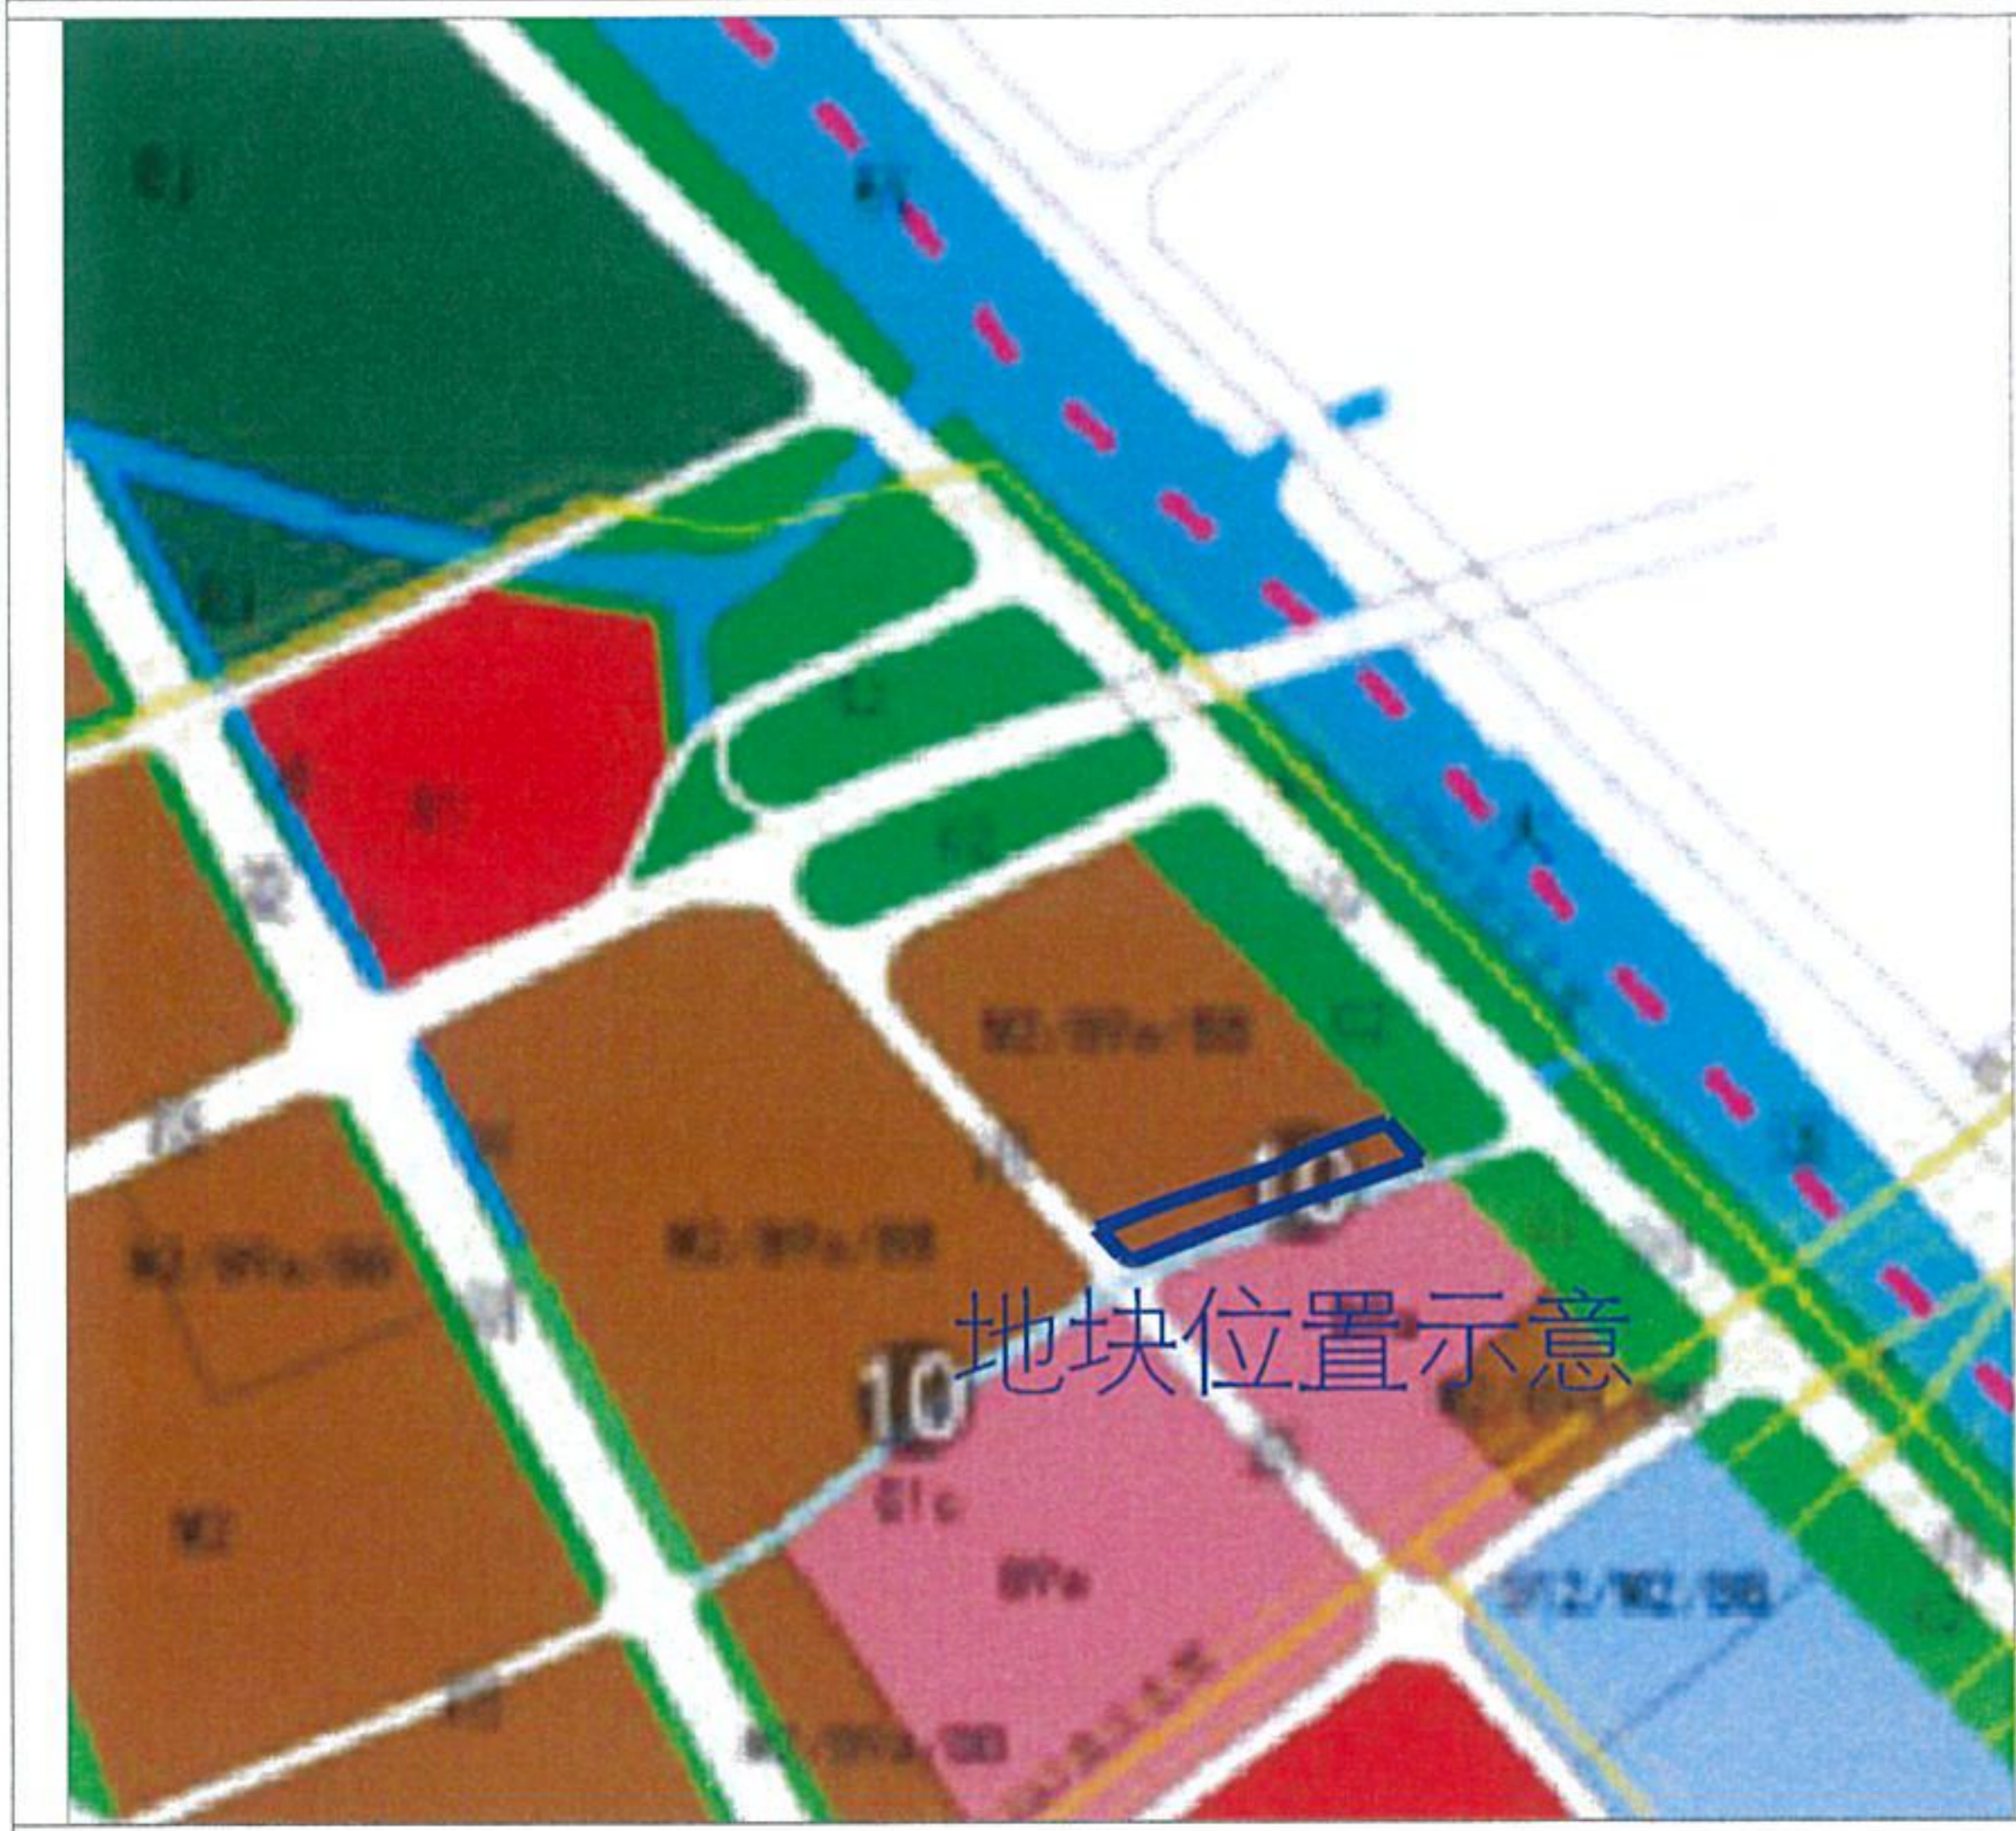

说明：
 本地块一年内未签订国有土地使用权出让合同的，地块规划图自行失效。

图例

- 道路红线及中心线
- 高压线及高压控制走廊
- 可建设用地范围线
- 轨道交通控制线
- 建筑控制线
- 文物保护范围
- 高层建筑控制线
- 现状保留建筑
- 地下空间控制线
- 绿地范围
- 禁止机动车出入口控制线
- 尺寸标注
- 机动车开口方向
- 坐标标注
- 可建设用地范围内地铁特别保护区

无锡市自然资源和规划局地块规划图

地块位置	运河西路-嘉业路-浪新路-万华机械		
地块名称	浪新路与嘉业路交叉口东北侧地块	地块编号	XDG(XC)-2022-1号
所属行政区	经开区	日期	2022年3月

