


宗 地 图

厚惠路北、空地西地块

单位: m · m²

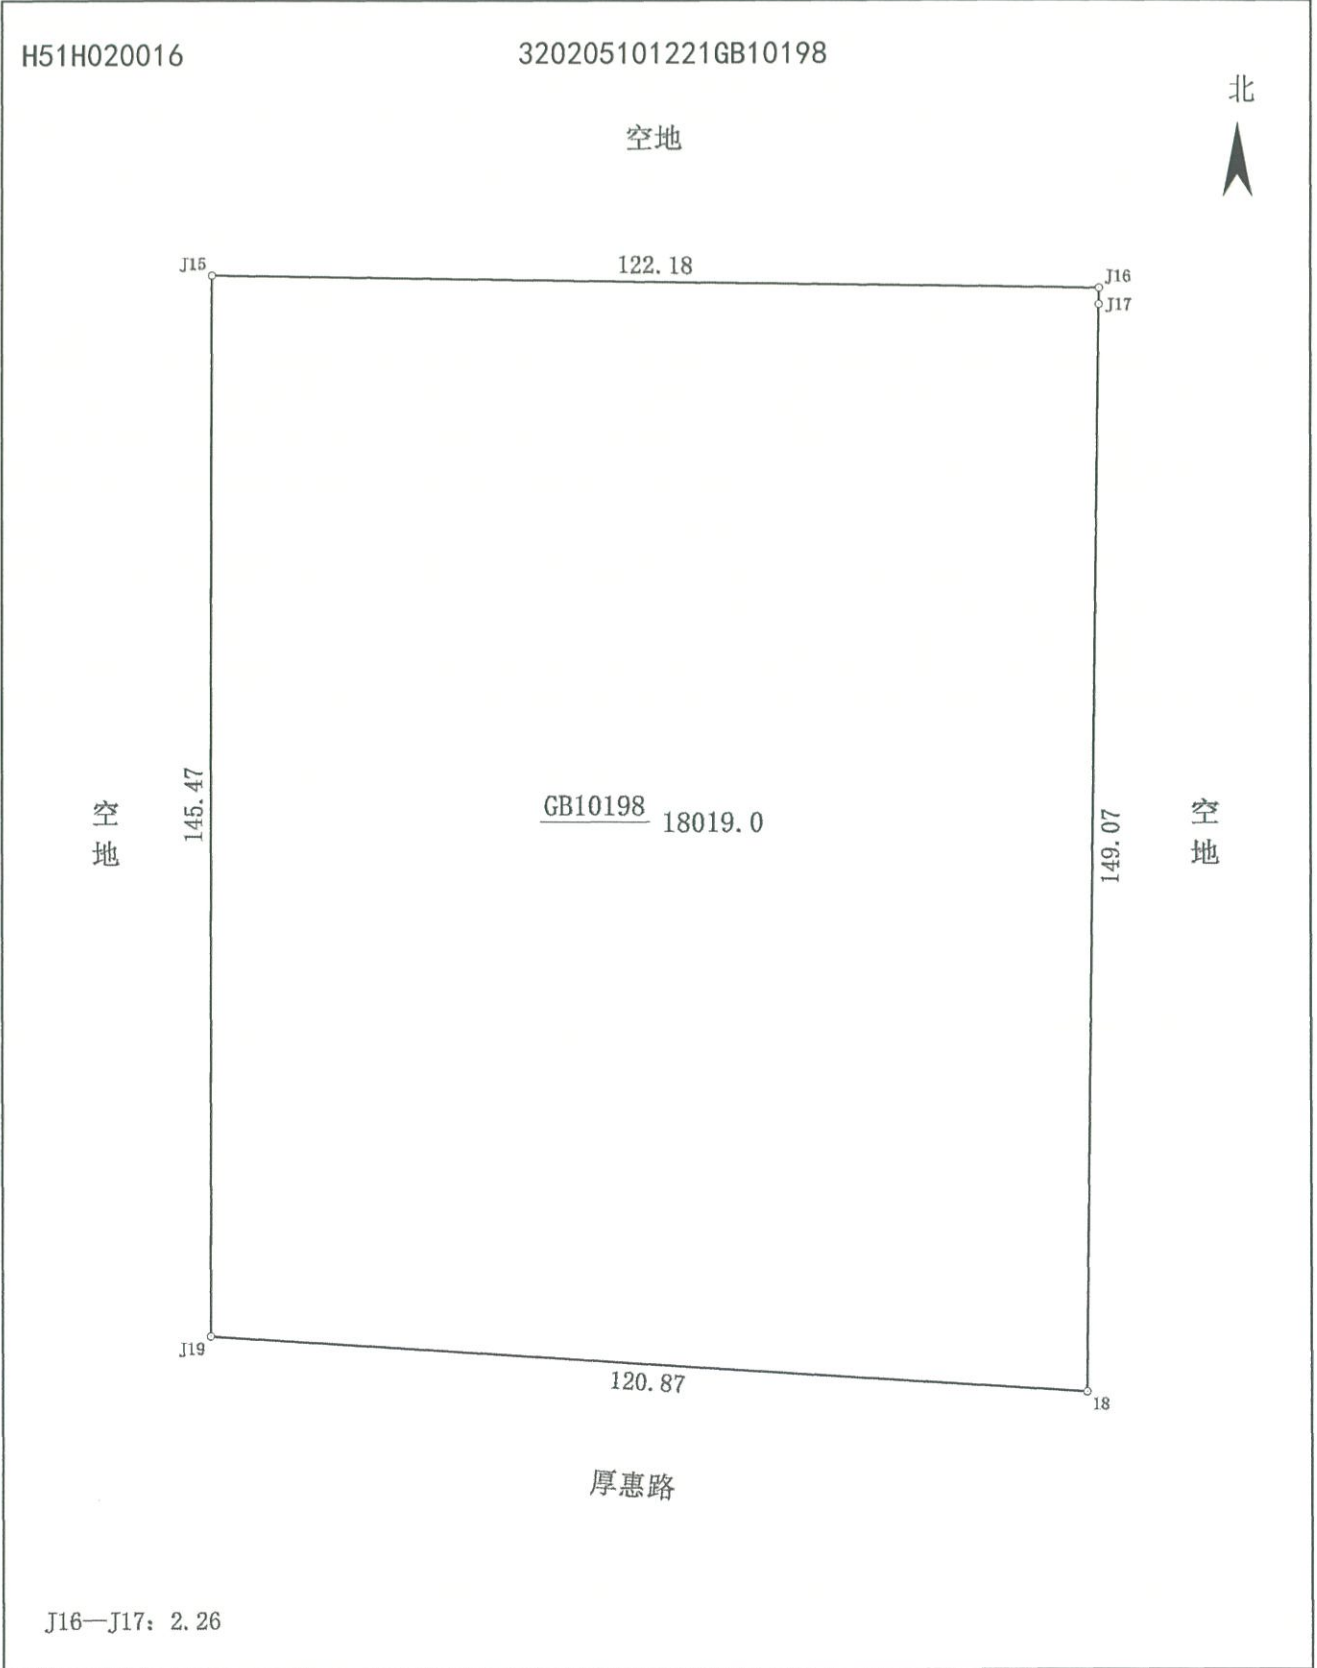

绘图员: 邹梁栋

1:1000
审核员: 华秀兵

2022年9月5日

