



地块区位图

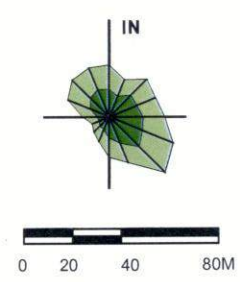

说明：
本地块一年内未签订国有土地使用权出让合同的，地块规划图自行失效。

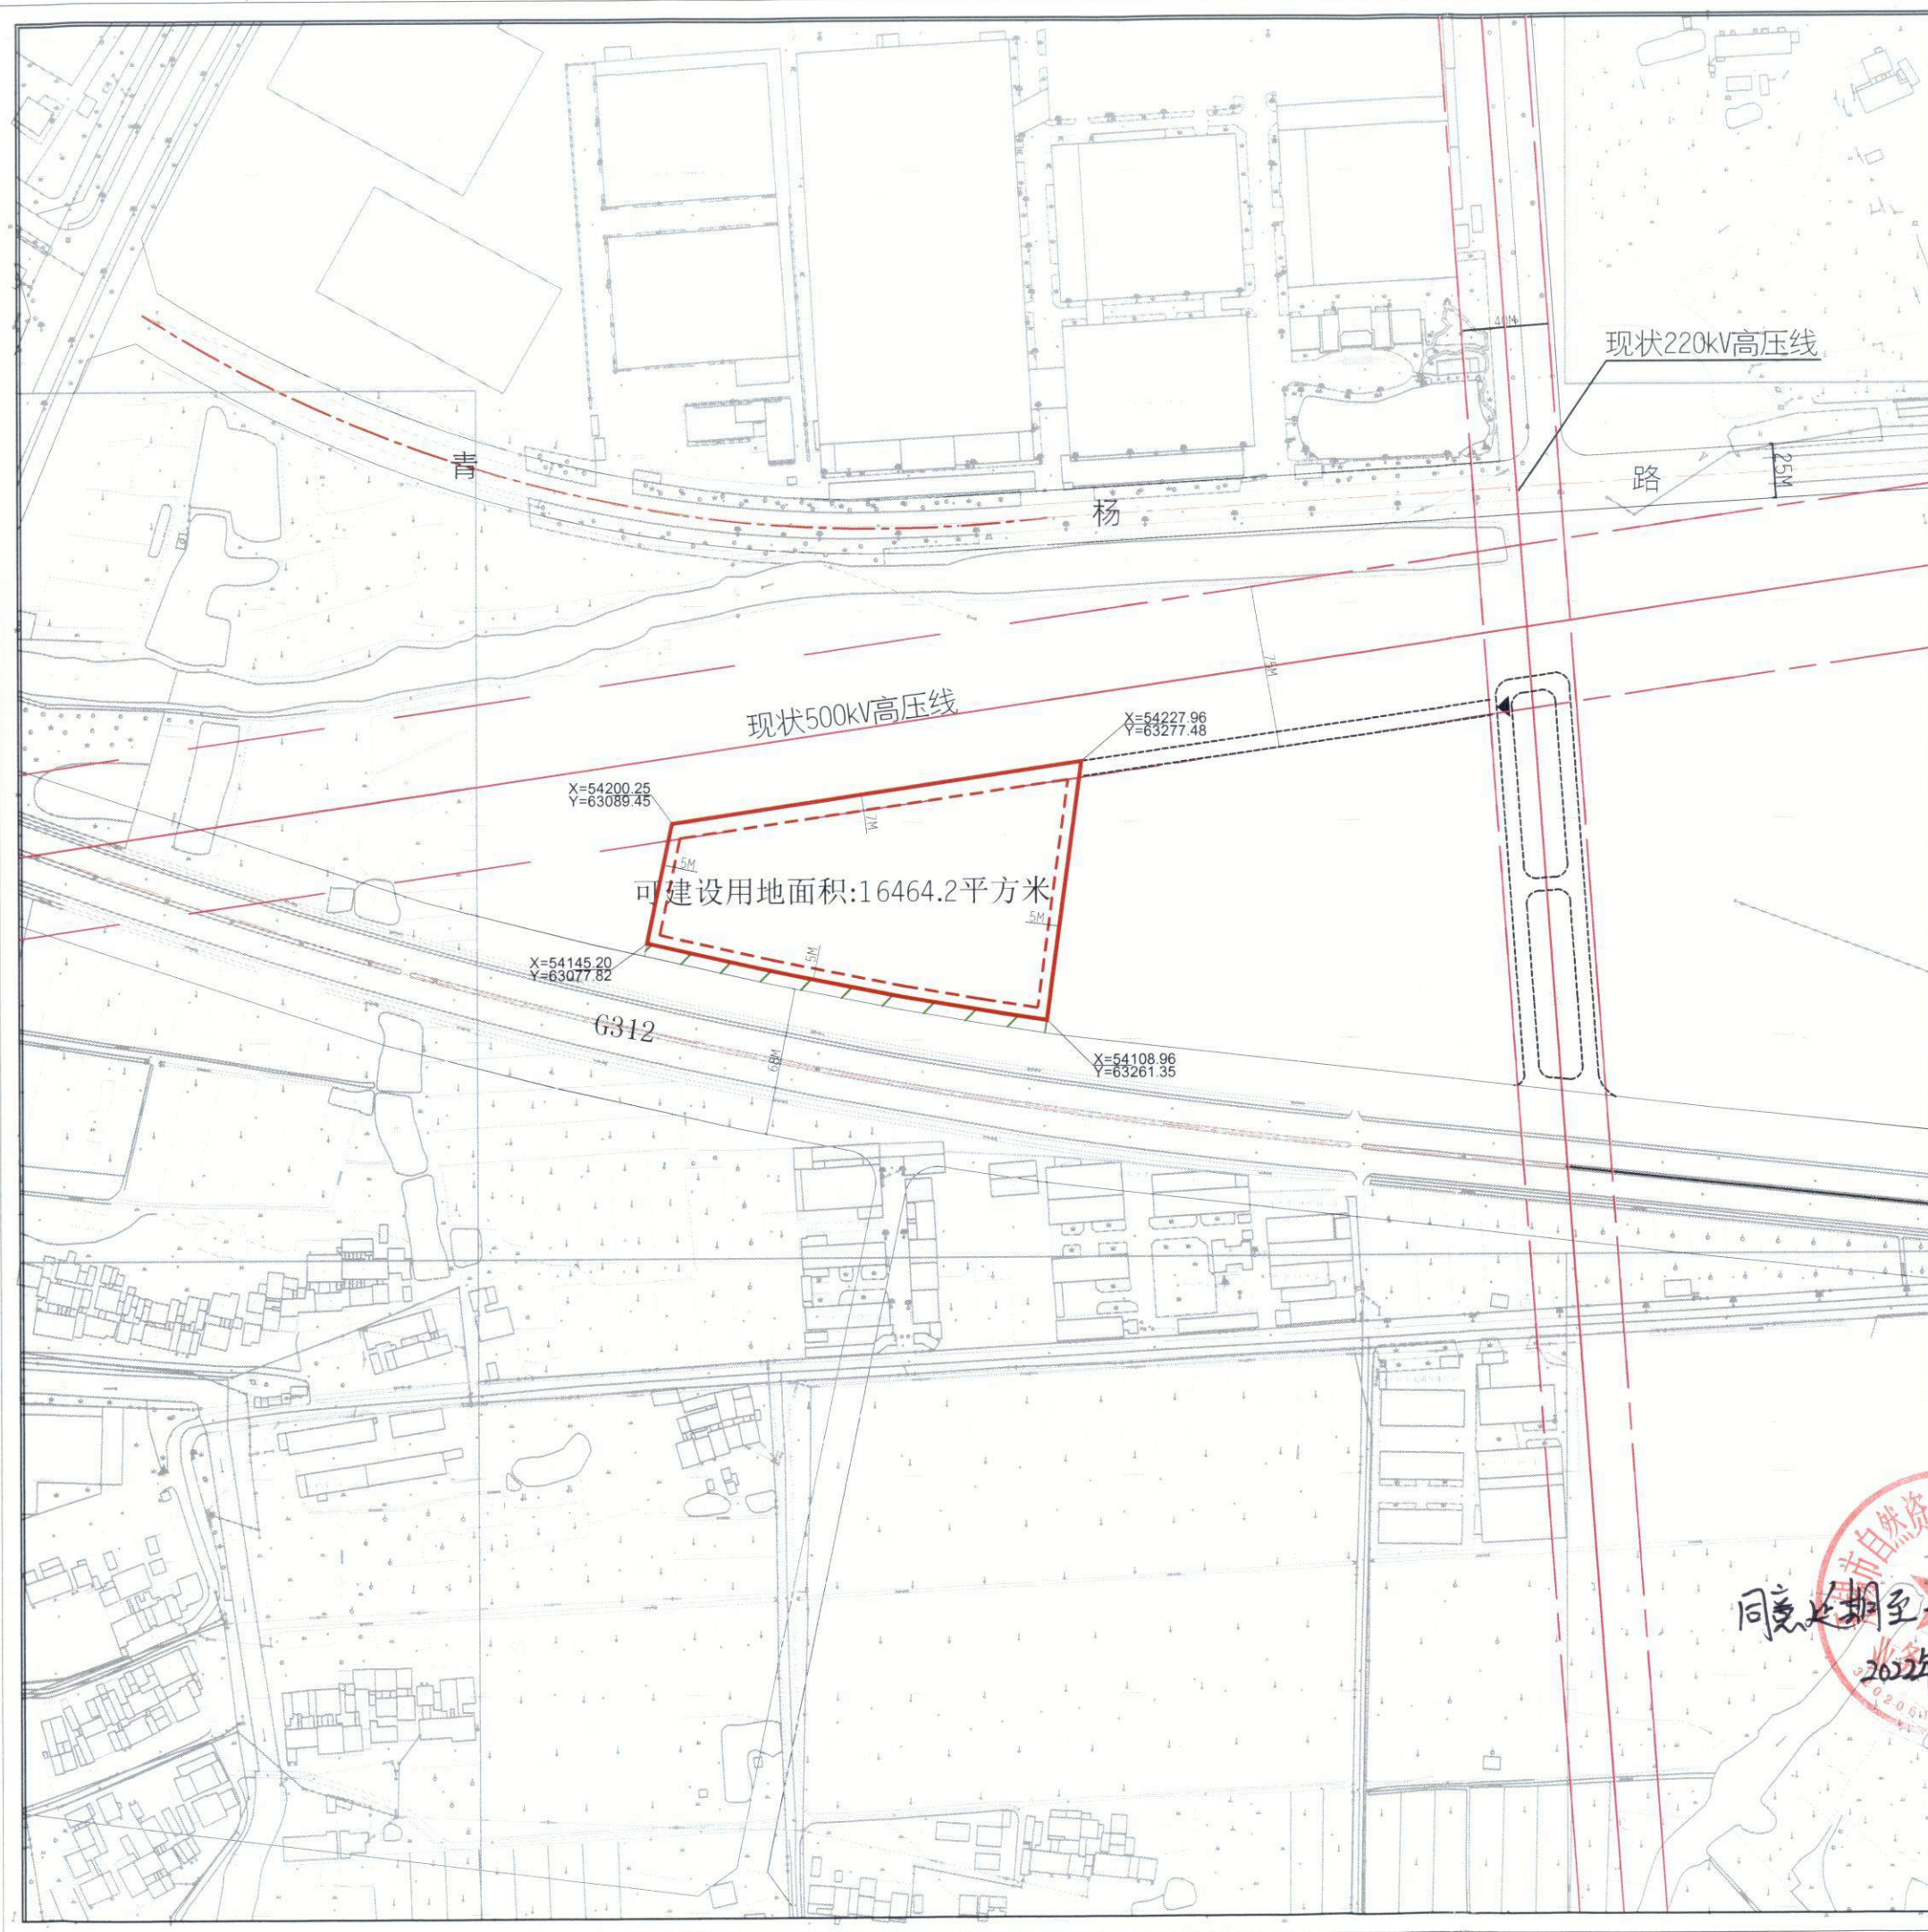

可建设用地面积:16464.2平方米

坐标点:
X=54200.25 Y=63089.45
X=54145.20 Y=63077.82
X=54108.96 Y=63261.35
X=54227.96 Y=63277.48

- ### 图例
- 道路红线及中心线
 - 可建设用地范围线
 - 建筑控制线
 - 高层建筑控制线
 - 地下空间控制线
 - 禁止机动车出入口控制线
 - 机动车开口方向
 - 可建设用地范围内地铁特别保护区
 - 高压线及高压控制走廊
 - 轨道交通控制线
 - 文物保护范围
 - 现状保留建筑
 - 绿地范围
 - 24M 尺寸标注
 - X=46339.925 Y=78053.532 坐标标注

同意延期至2022年5月
2022年1月7日

无锡市自然资源和规划局地块规划图

地块位置	现状空地-G312-现状空地-现状空地		
地块名称	312国道北侧地块	地块编号	XDG(HS)-2020-23号
所属行政区	惠山区	日期	2020年5月

