


供地图

宗地编号：908059113-1

权利人：北洲路与邓北路交叉口西南侧地块

地籍图号：3510.20-521.25

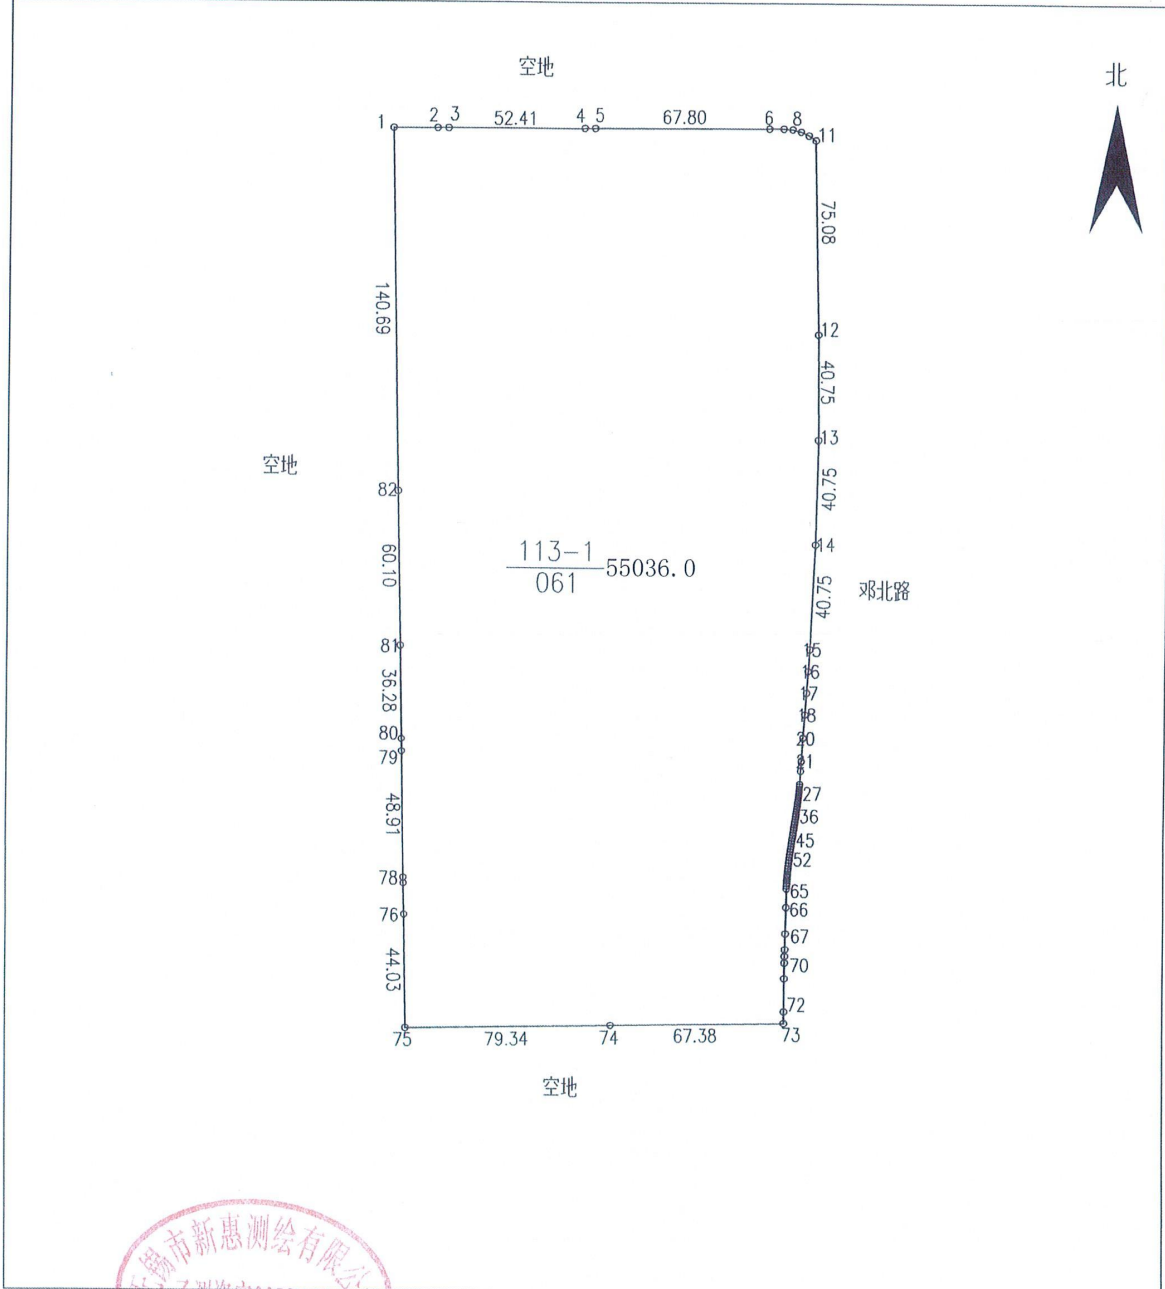

绘图日期：2022年9月15日

审核日期：

1:2500

绘图员：朱金贤

审核员：华秀兵

