


宗地图

羊尖镇胶阳路北、规划河道西地块

单位: m · m²

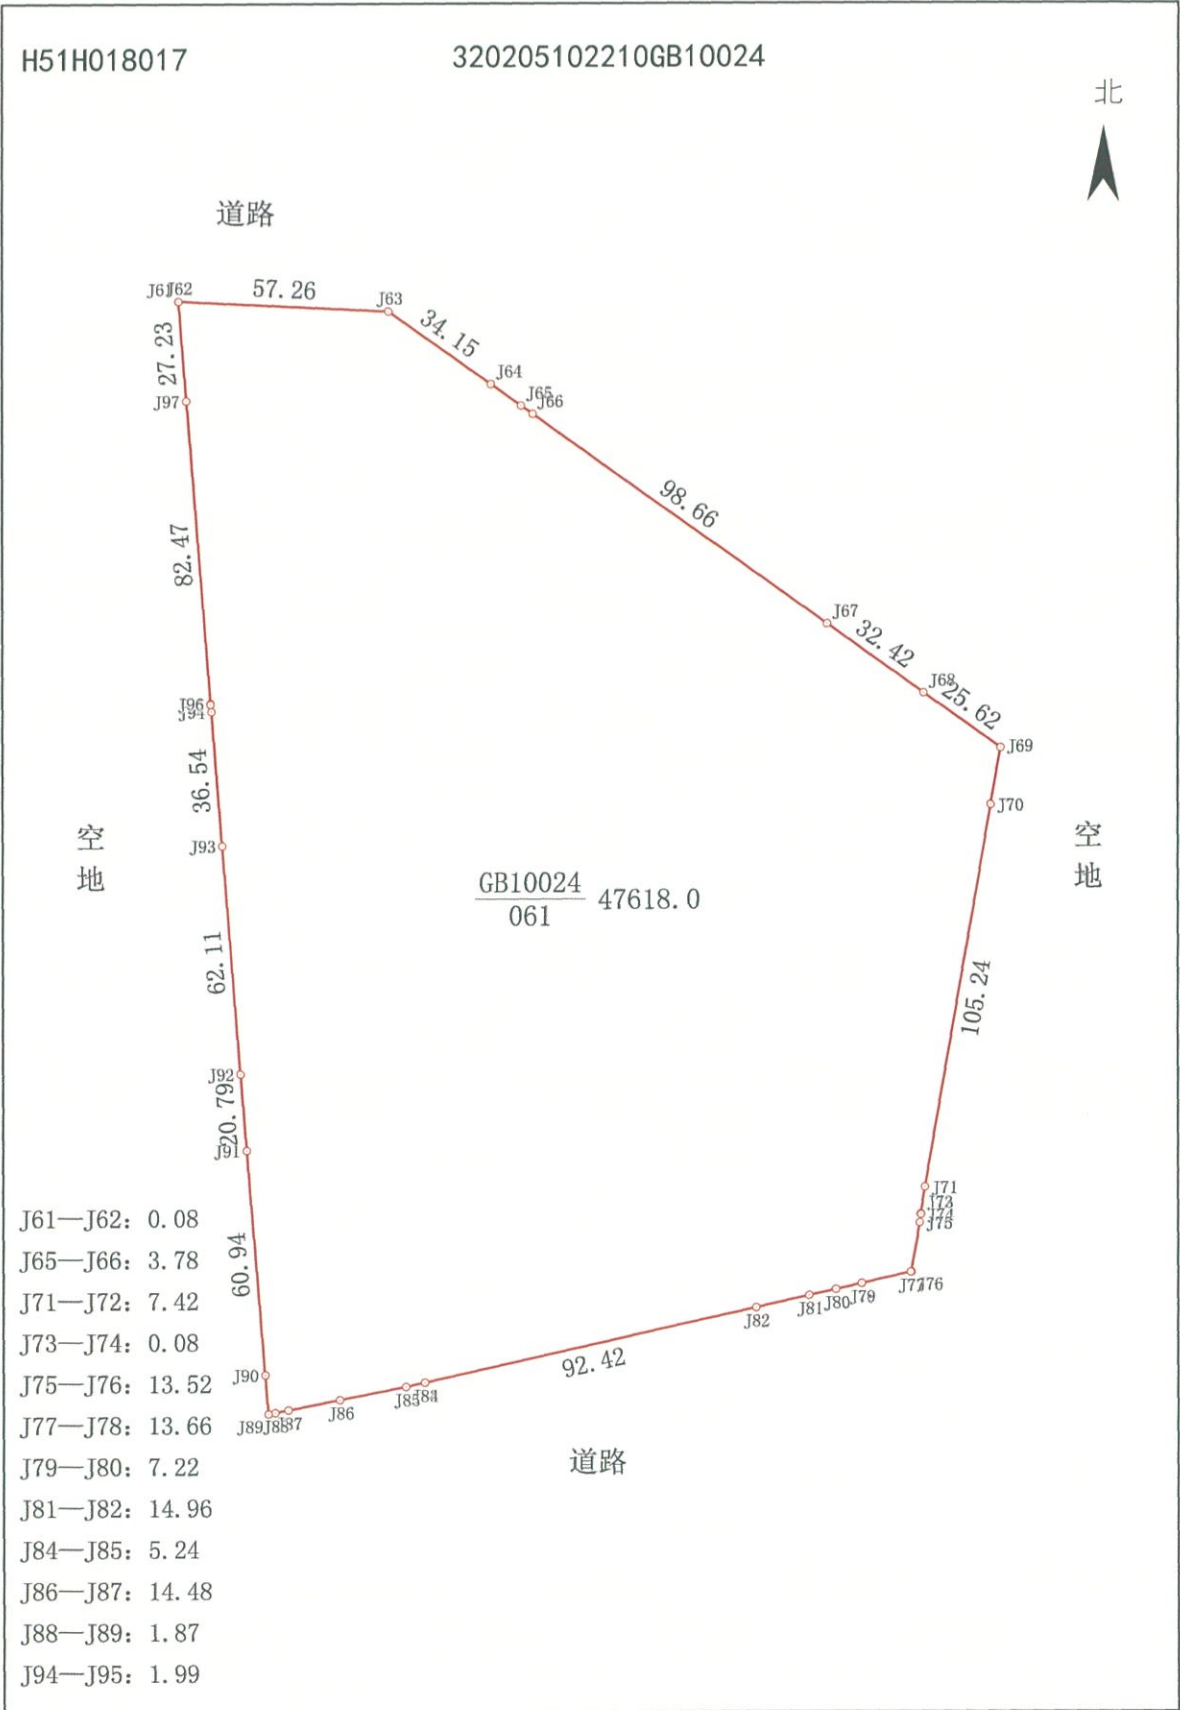

1:2000

绘图员: 邹梁栋

审核员: 华秀兵

2022年9月27日

