


宗 地 图

联福路西、安泰三路南地块

单位: m · m²

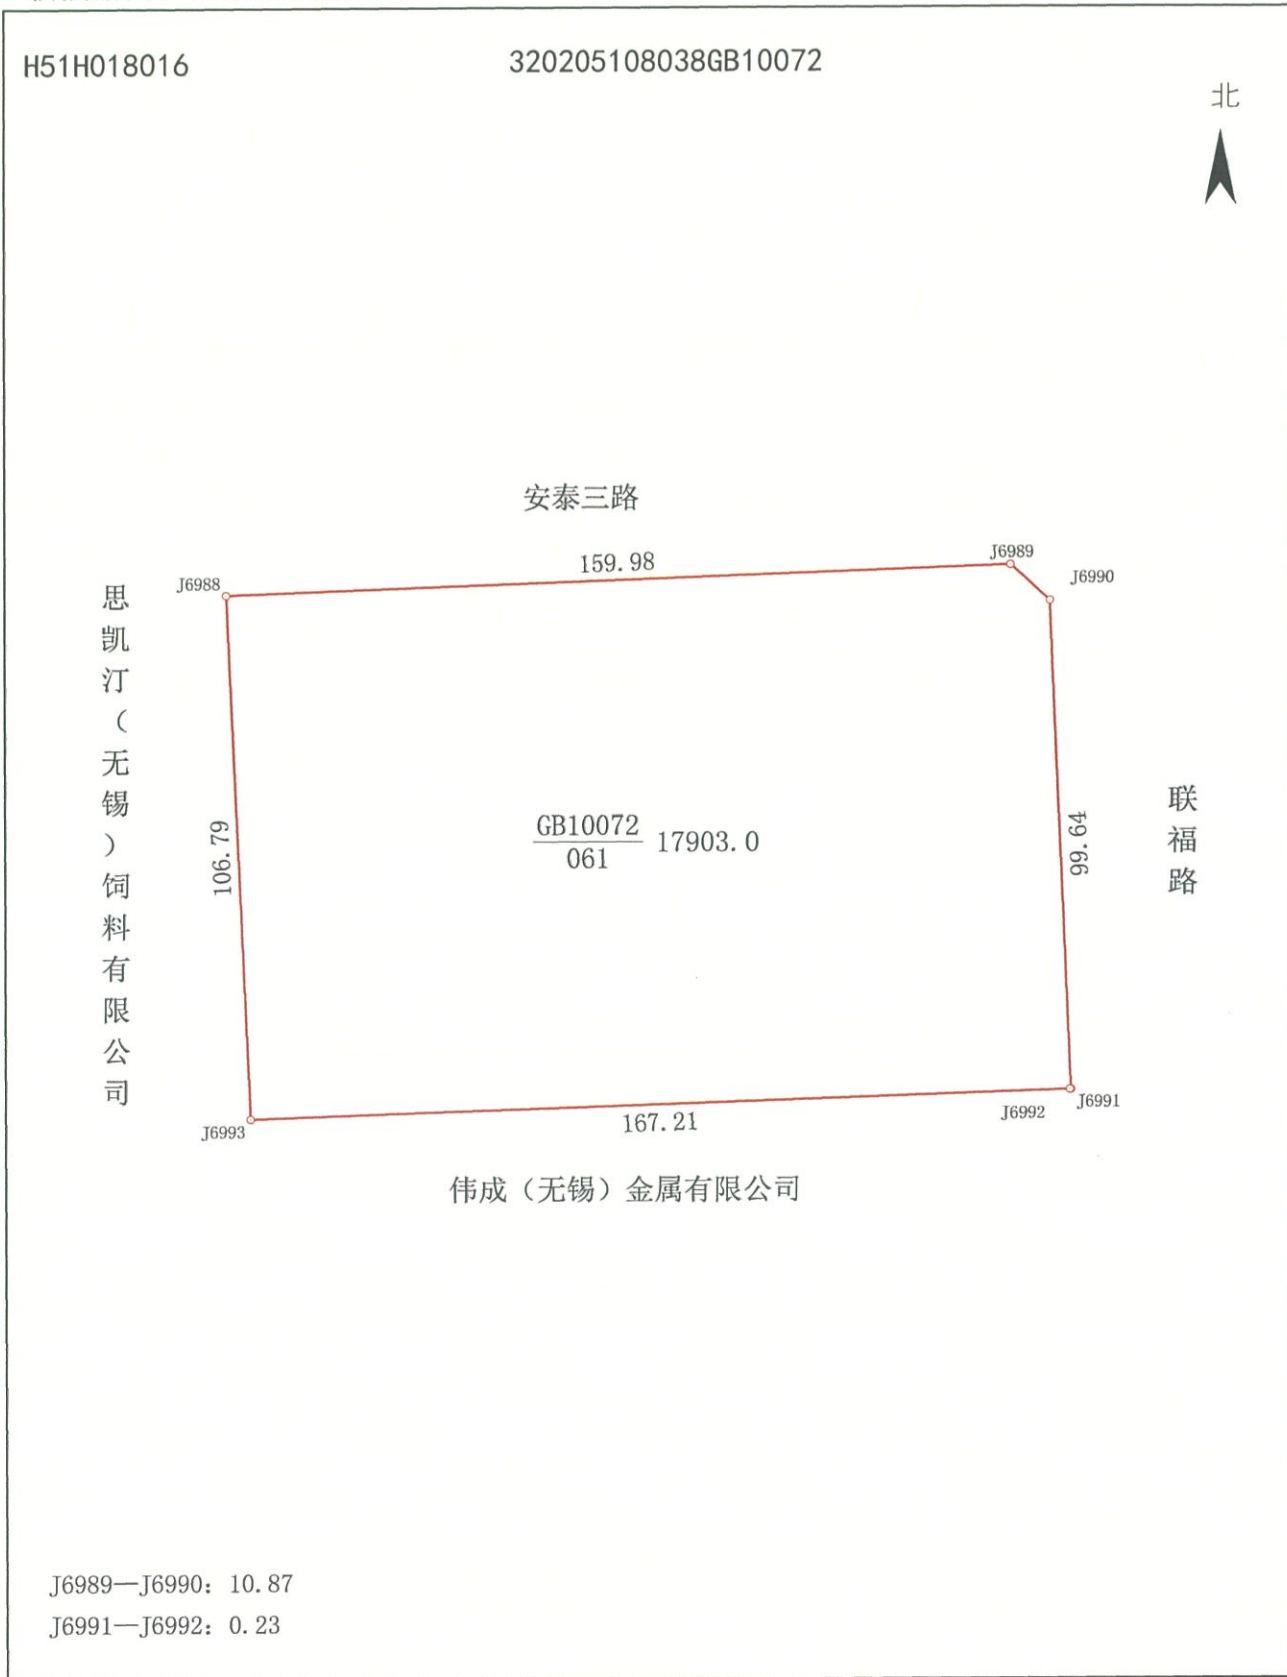

绘图员: 邹梁栋

1:1500
审核员: 华秀兵

2022年11月3日

