


用地图

单位: m.m²

权利人: 钱胡路与联合路交叉口东北侧地块

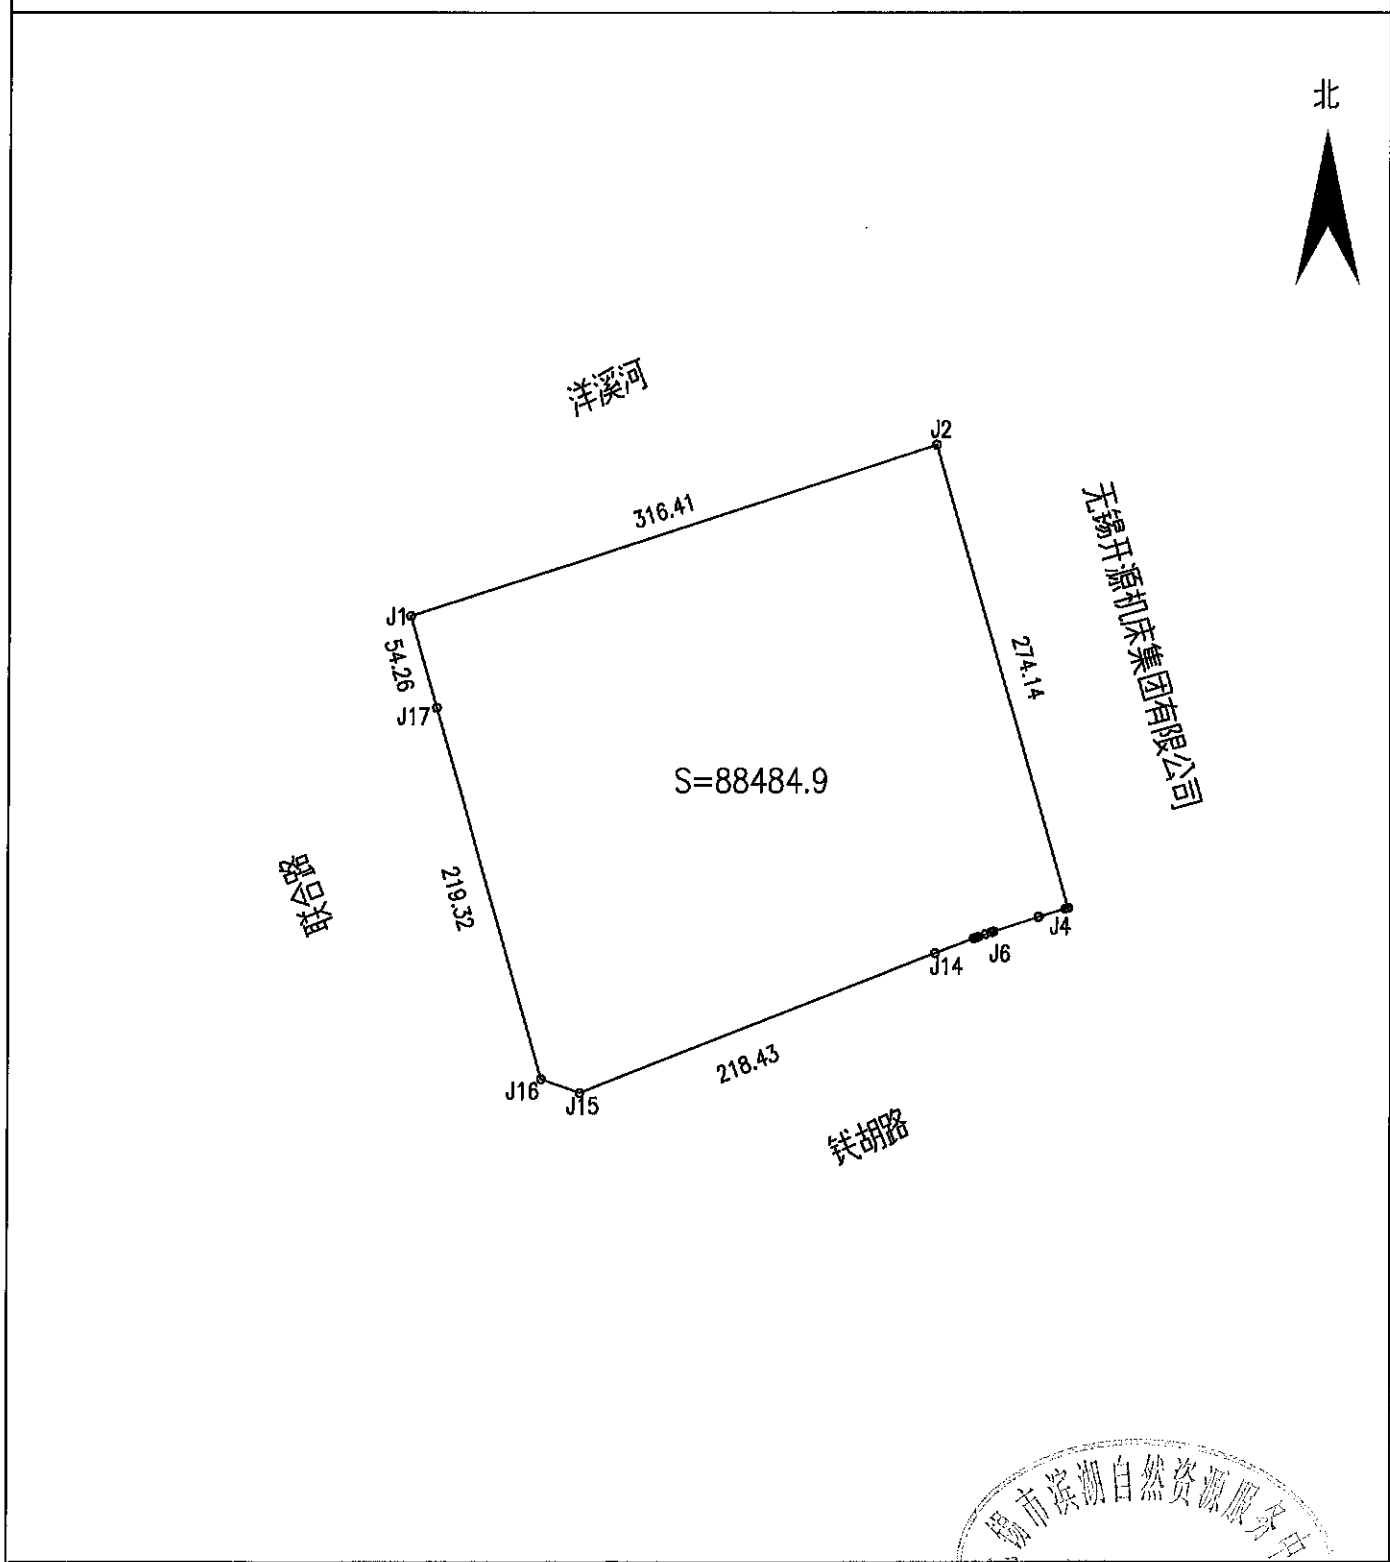

绘图日期: 2022年1月20日

1:4400

审核日期: 2022年1月20日

无锡市滨湖自然资源服务中心
苏乙湖资字22000065号
测绘资质专用章
绘图员: 秦宇
负责人: 方少华 审核员: 罗挺

界址点成果表

第 1 页

共 1 页

宗地号


宗地名 钱胡路与联合路交叉口东北侧地块

宗地面积(平方米) 88484.9

建筑占地(平方米)

界址点坐标

序号	点号	坐 标		边 长
		X (m)	Y (m)	
1	J1	3493909.086	40513318.898	316.41
2	J2	3494006.476	40513619.944	274.14
3	J3	3493743.129	40513696.111	1.59
4	J4	3493742.670	40513694.586	16.10
5	J5	3493738.165	40513679.133	0.27
6	J6	3493738.088	40513678.872	0.22
7	J7	3493738.022	40513678.660	26.79
8	J8	3493729.835	40513653.157	1.81
9	J9	3493729.266	40513651.439	3.13
10	J10	3493728.235	40513648.485	4.36
11	J11	3493726.797	40513644.365	1.50
12	J12	3493726.302	40513642.946	1.27
13	J13	3493725.873	40513641.753	23.99
14	J14	3493717.500	40513619.277	218.43
15	J15	3493638.254	40513415.730	23.16
16	J16	3493645.989	40513393.905	219.32
17	J17	3493856.907	40513333.783	54.26
1	J1	3493909.086	40513318.898	

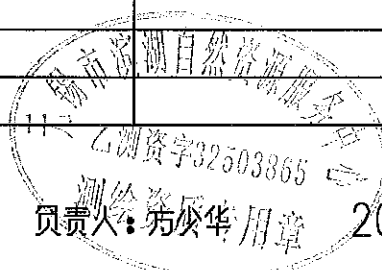

制表：秦宇

审校：罗挺

负责人：方少华

2022 年 1 月 20 日