


# 供地图

宗地编号：908059055-1

权利人：浮舟路与北洲路交叉口东南侧地块

地籍图号：3510.40-520.75

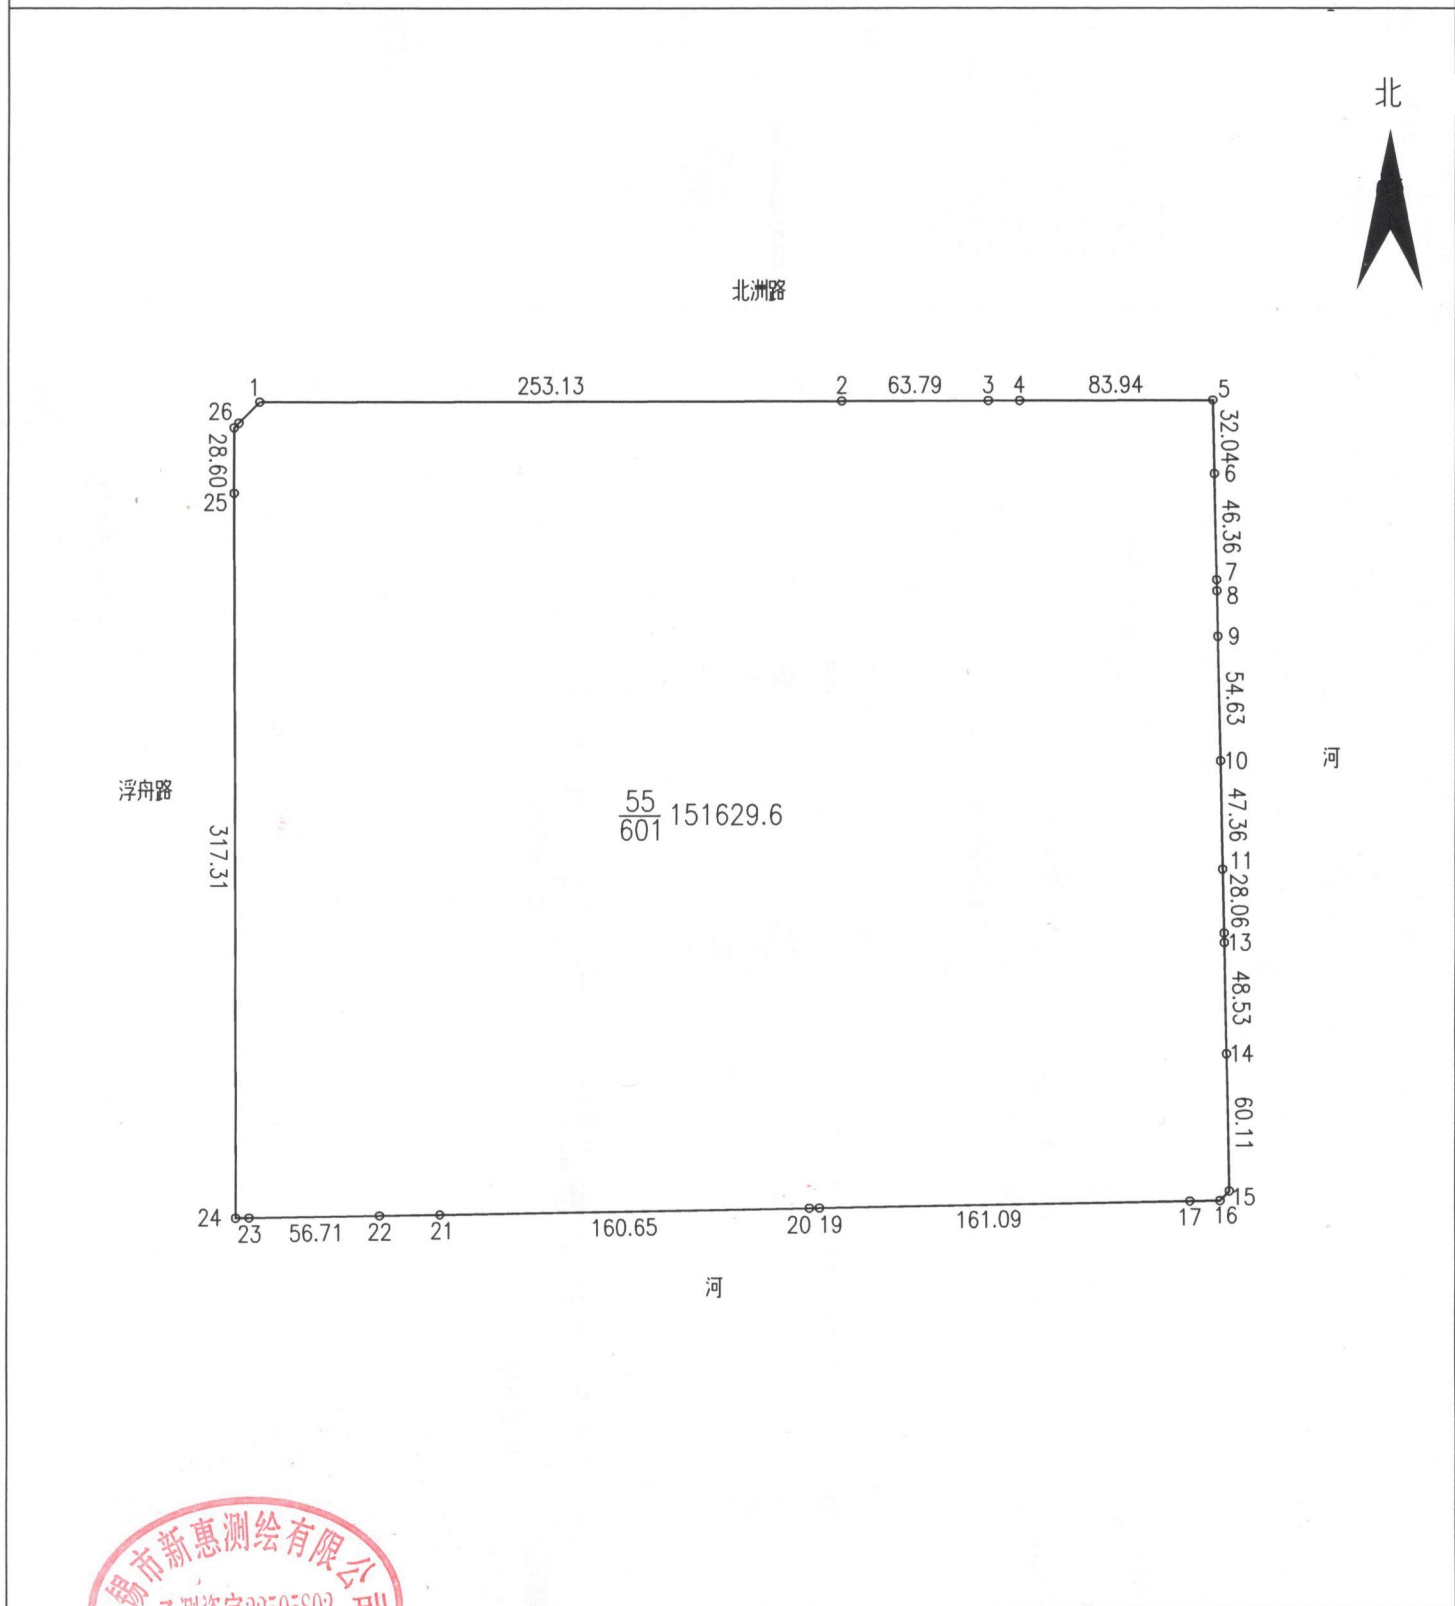

绘图日期：2022年1月19日

1:3500

绘图员：朱金贤

审核日期：

审核员：周新刚

