


宗 地 图

胶阳路北、羊勤路西地块

单位: m · m²

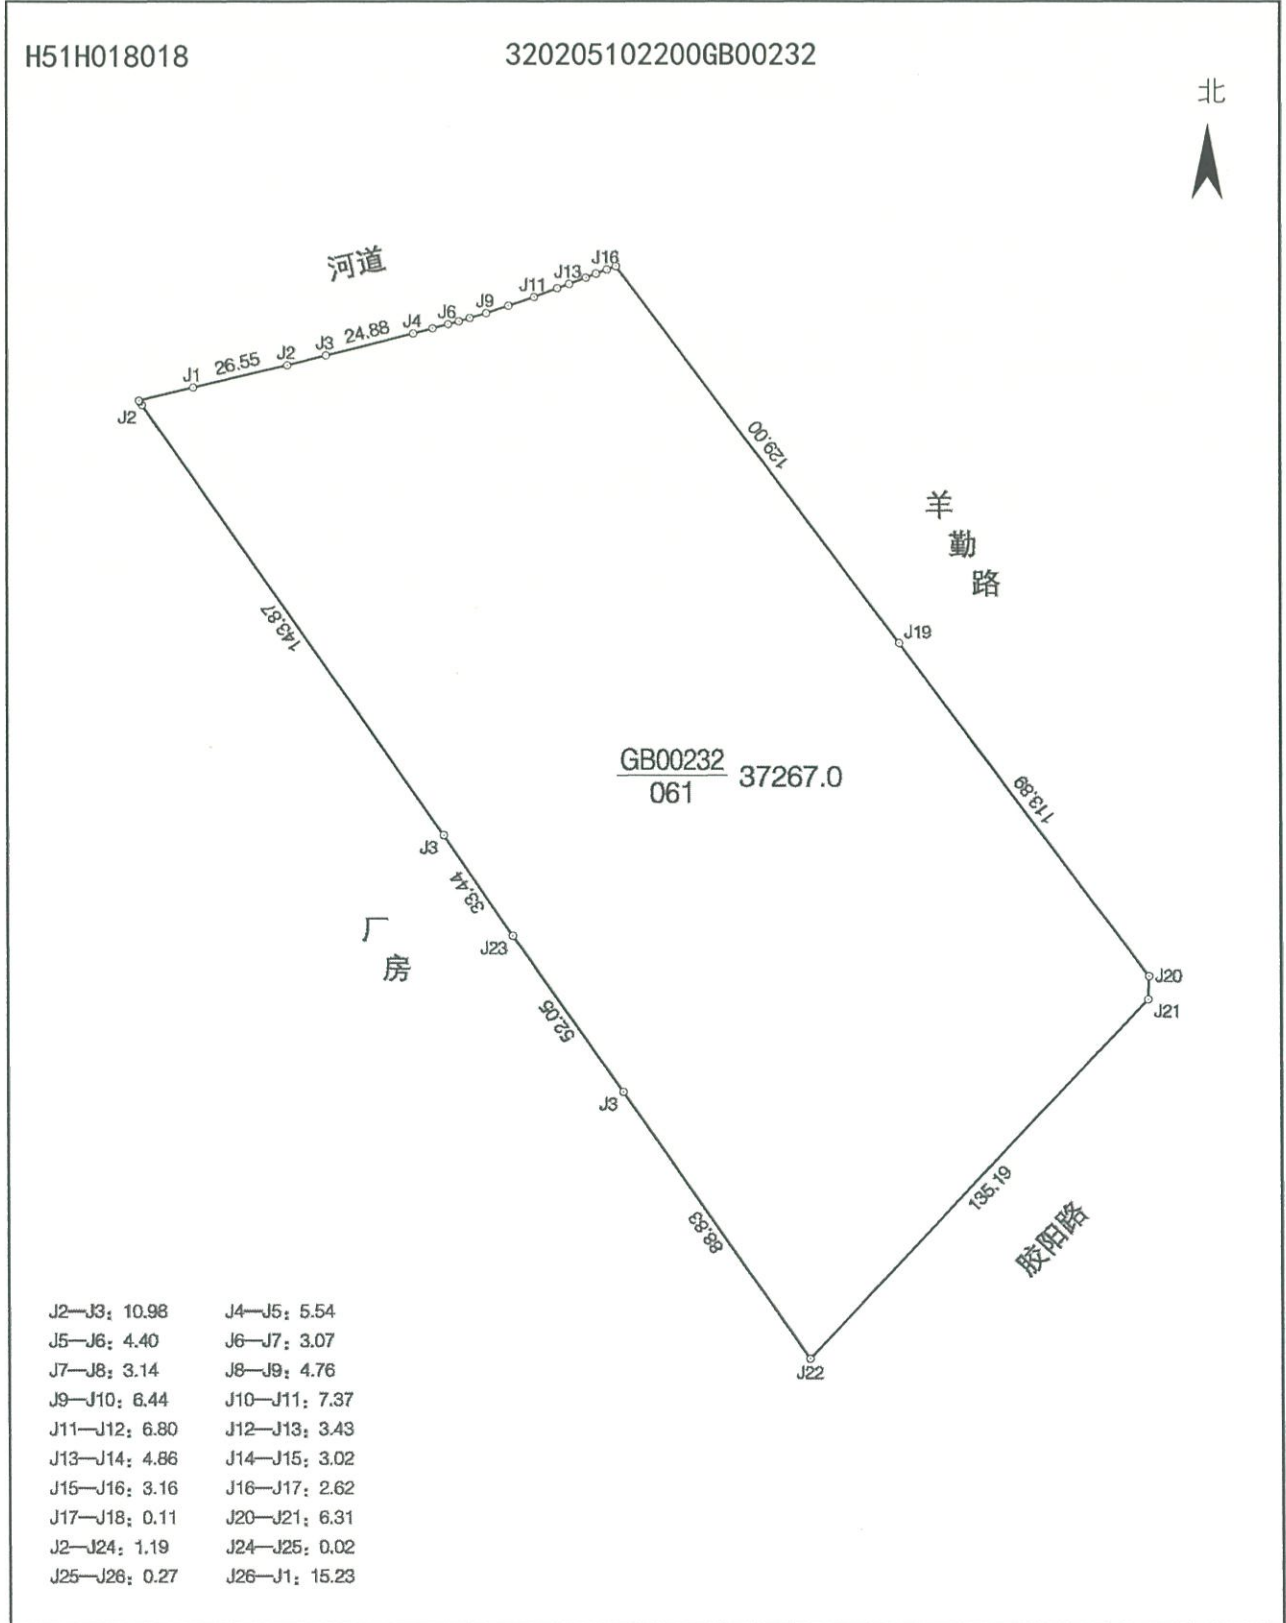

1:2000

绘图员: 邹梁栋

审核员: 华秀兵

2022年2月8日

