


供地图

宗地编号：908063083

权利人：显山路与钱胡路交叉口东北侧地块

地籍图号：3495.20-517.75

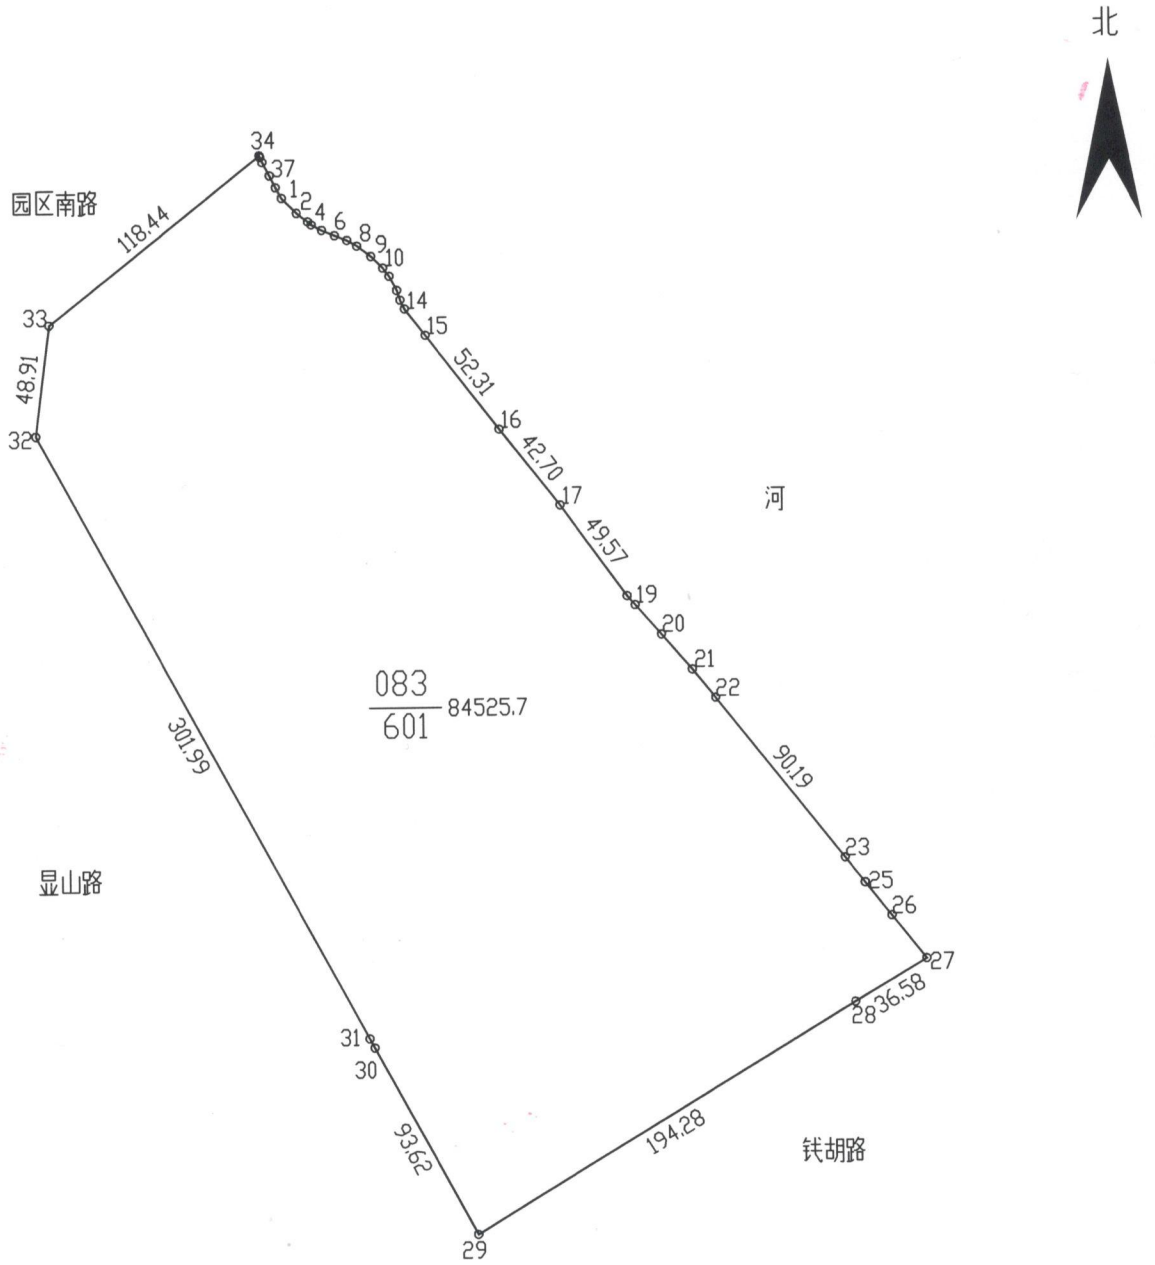

绘图日期：2021年12月17日

1:3500

绘图员：朱金贤

审核日期：

审核员：周新刚

