
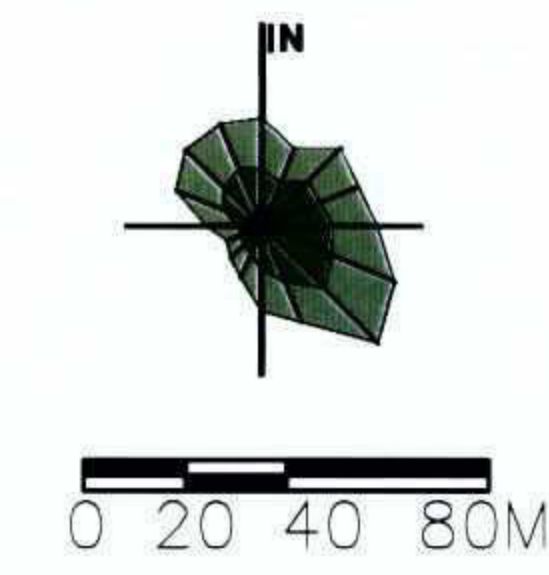


地块区位图

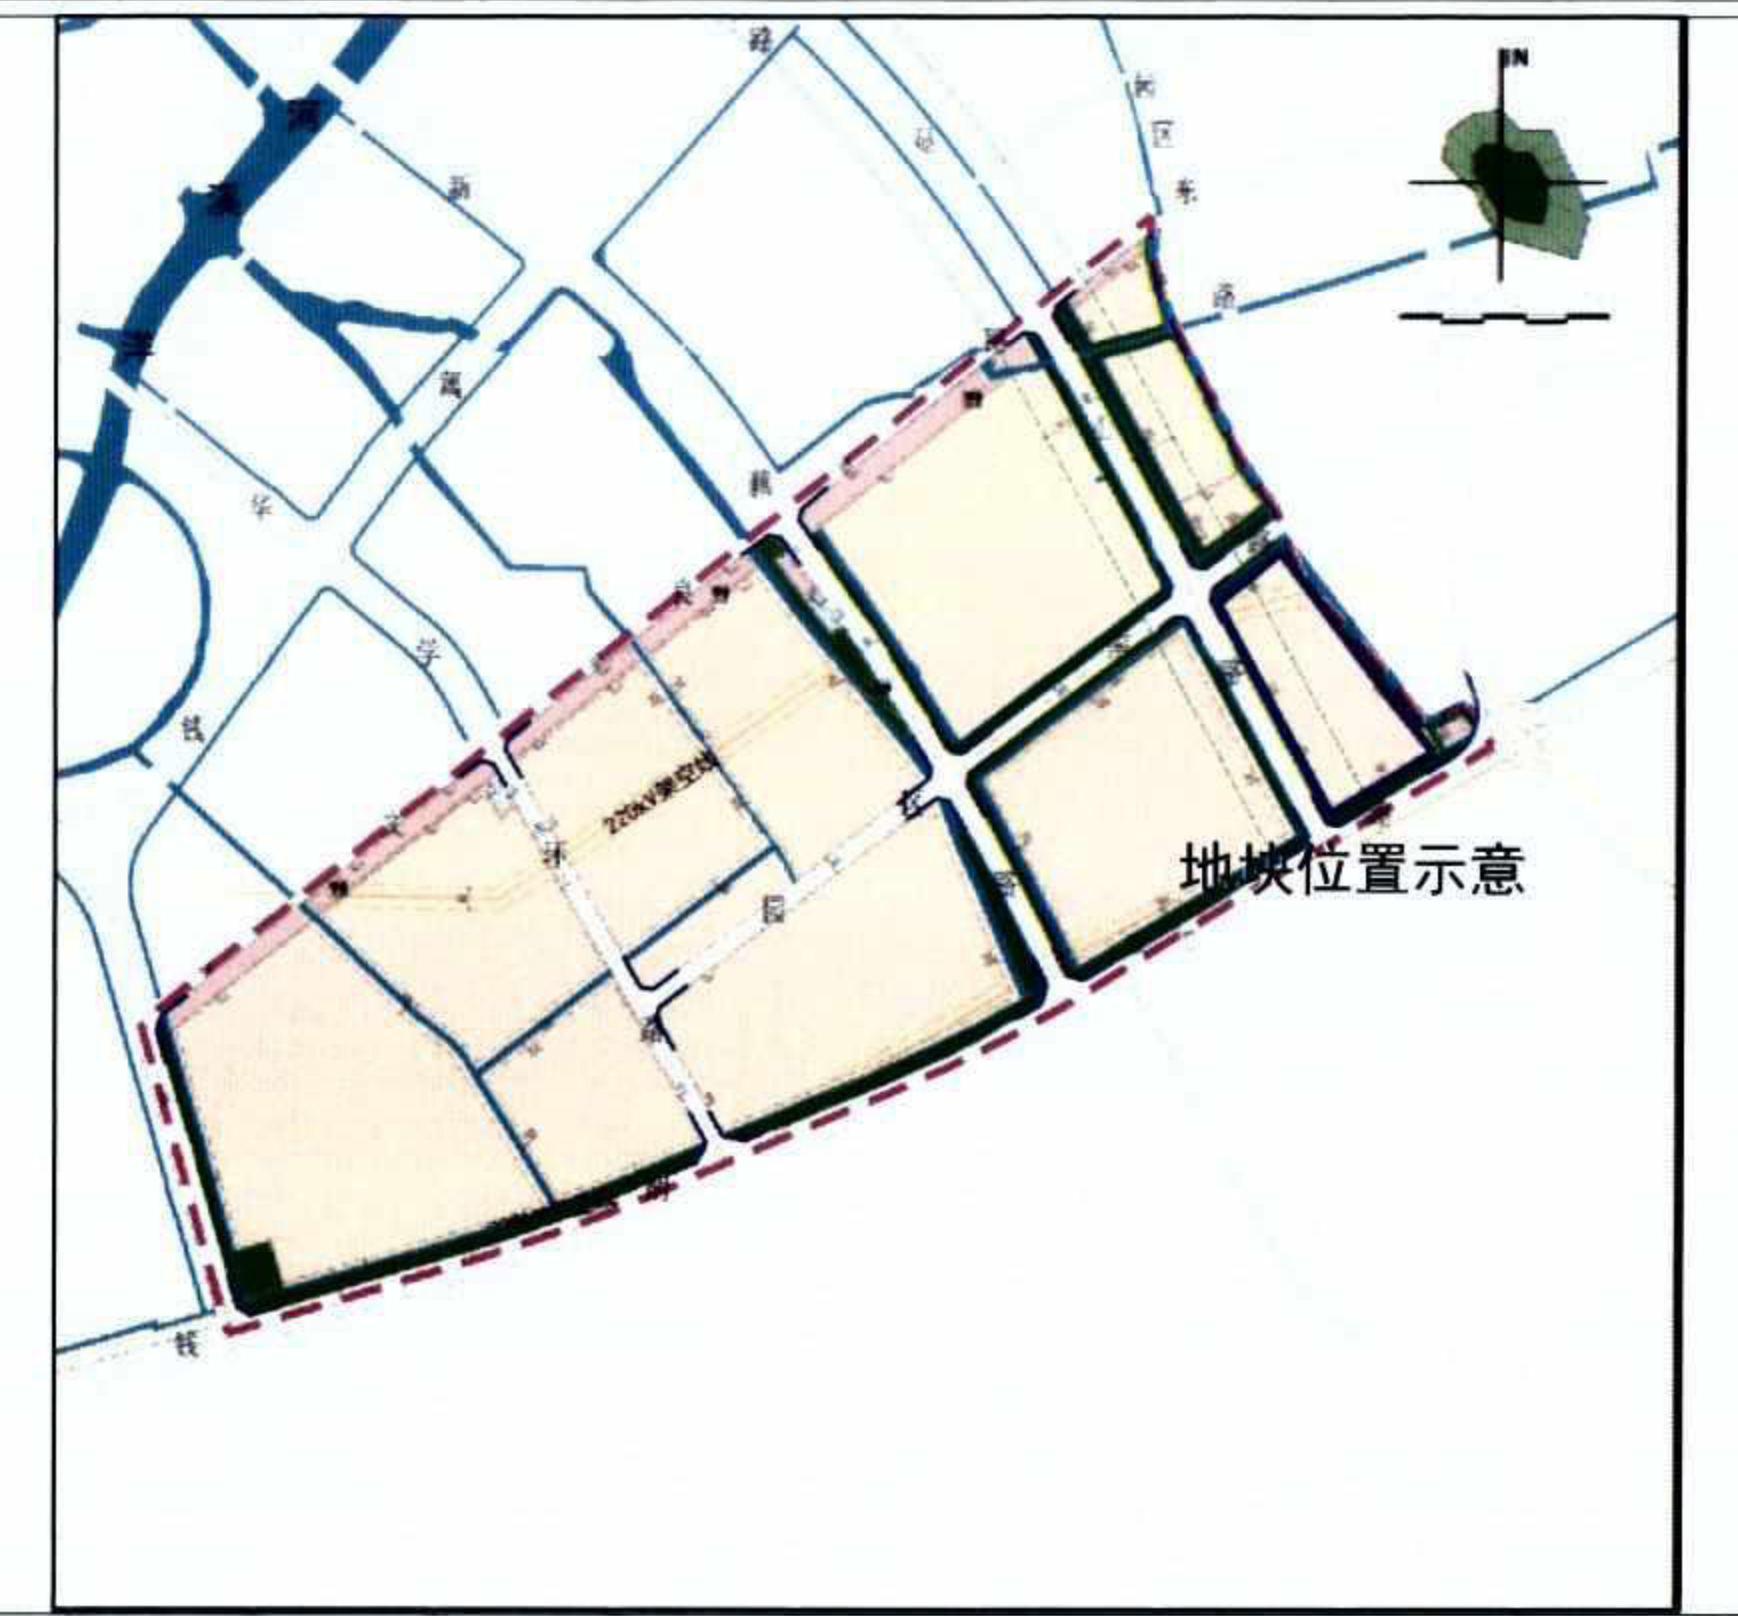

说明：
本地块一年内未签订国有土地使用权出让合同的，地块规划图自行失效。

图例

- 道路红线及中心线
- 高压线及高压控制走廊
- 可建设用地范围线
- 轨道交通控制线
- 建筑控制线
- 文物保护范围
- 高层建筑控制线
- 现状保留建筑
- 地下空间控制线
- 绿地范围
- 禁止机动车出入口控制线
- 尺寸标注
- 机动车开口方向
- 坐标标注
- 可建设用地范围内地铁特别保护区

无锡市自然资源和规划局地块规划图

地块位置	规划河道-规划河道-显山路-园区南路		
地块名称	显山路与钱胡路交叉口东北侧地块	地块编号	XDG(HS)-2021-17号
所属行政区	惠山区	日期	2021年11月