


# 宗 地 图

凤威路东、规划道路北地块

单位: m · m<sup>2</sup>

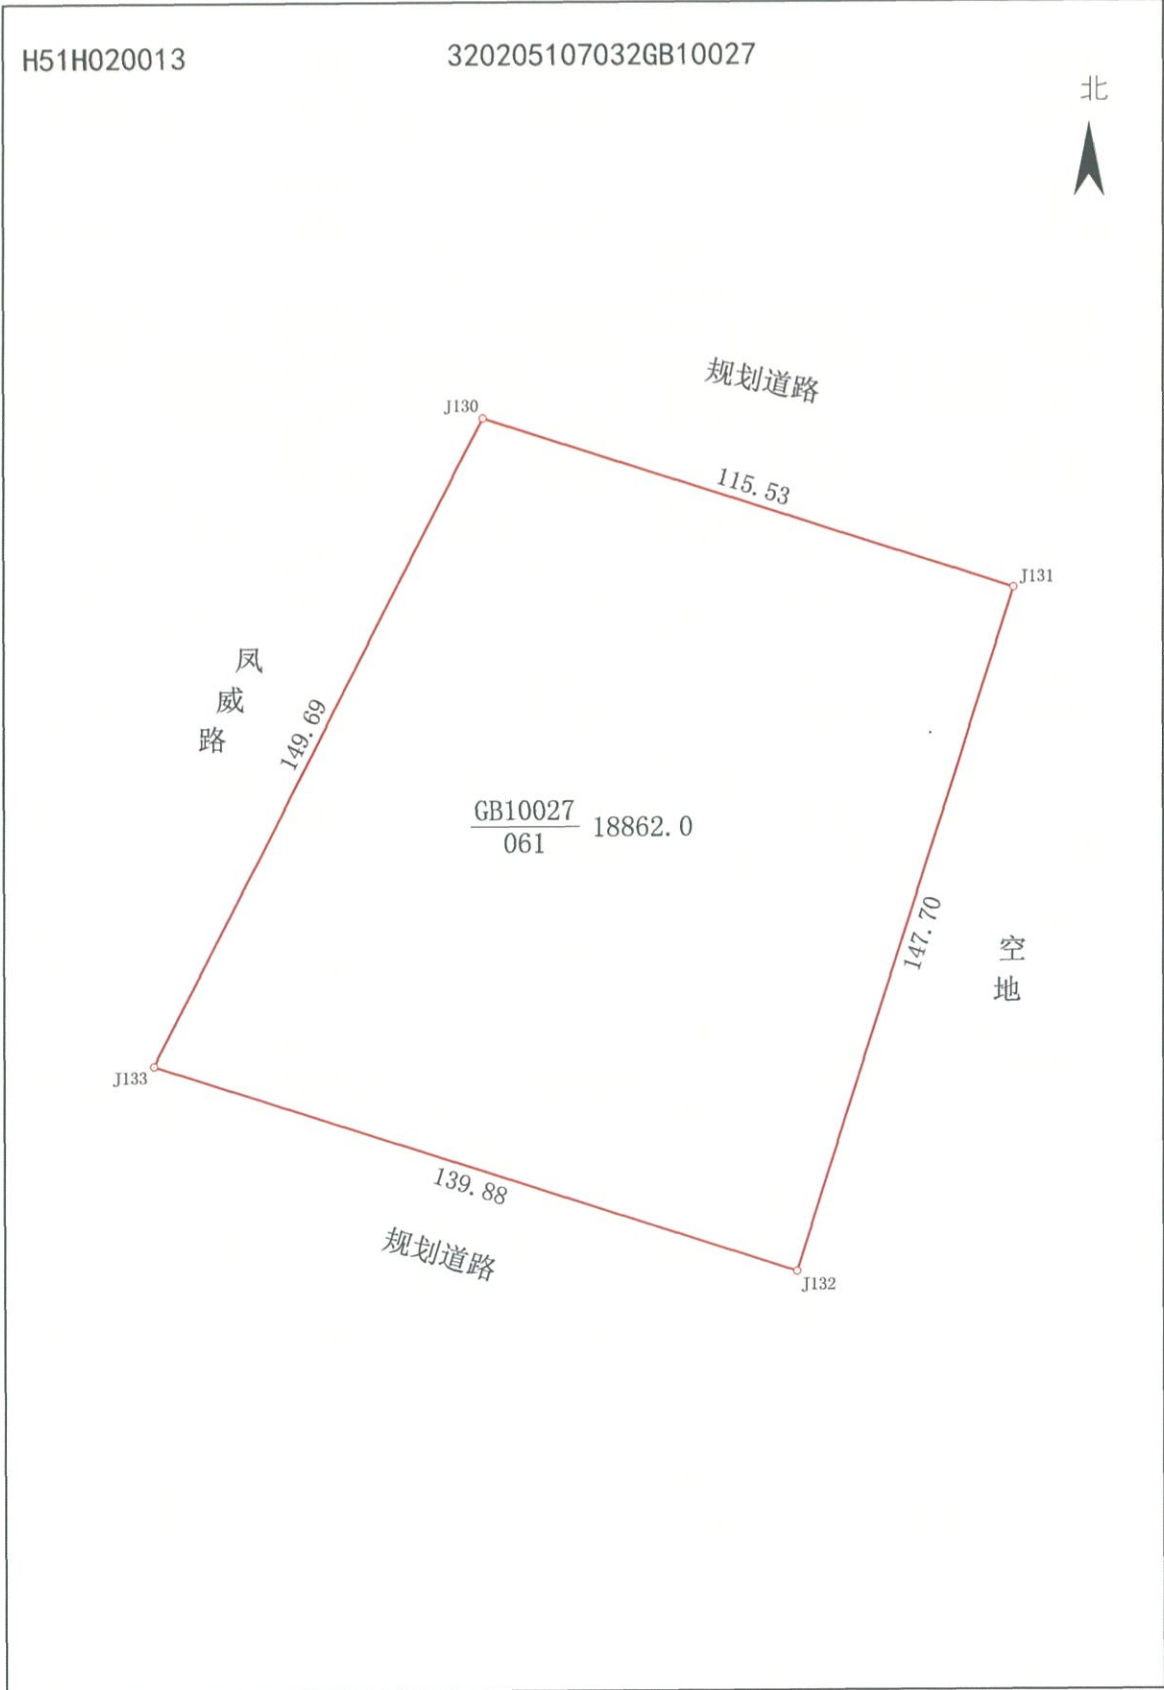

绘图员: 张晓军

1:1500  
审核员: 华建国

2023年6月5日

