


# 供地 图

宗地编号：908126084

权利人：陆戴路与天福路交叉口东南侧地块

地籍图号：3495.20-506.75

北

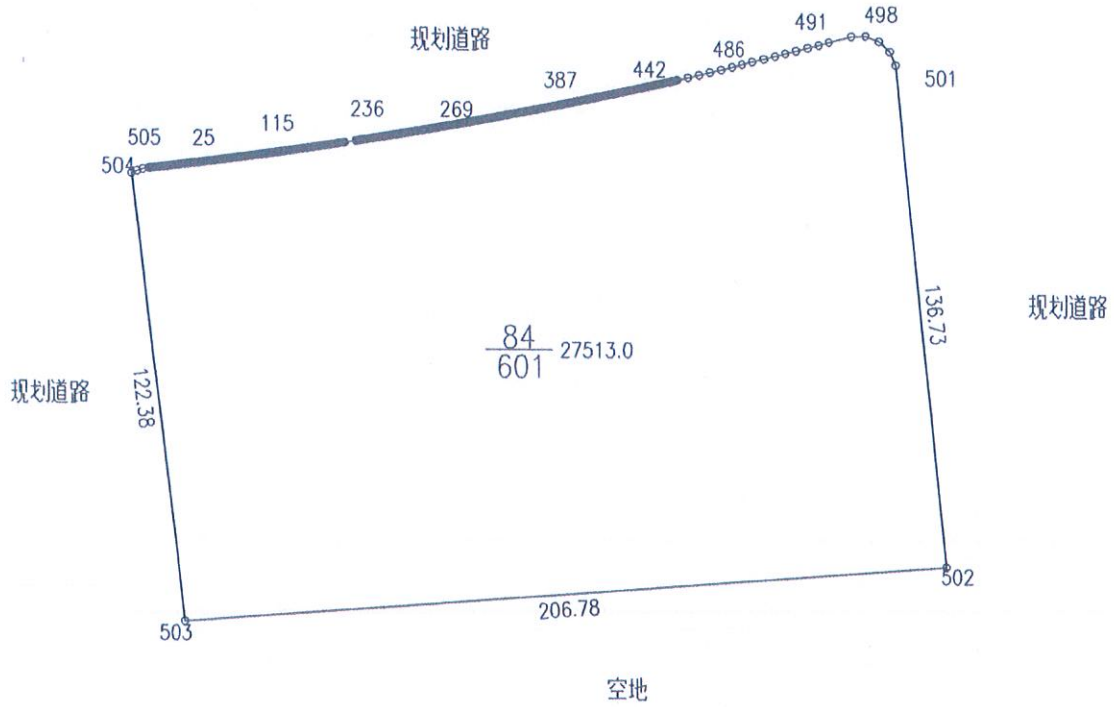

绘图日期：2023年05月22日

1:2000

绘图员：朱金贤

审核日期：

审核员：华秀兵