
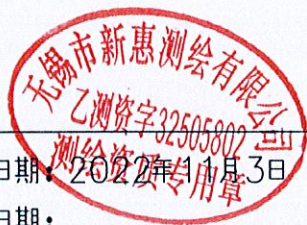


# 宗地图

宗地编号：901058034

权利人：堰盛路西侧、高仕康一期北侧地块

地籍图号：3508.00-40524.50

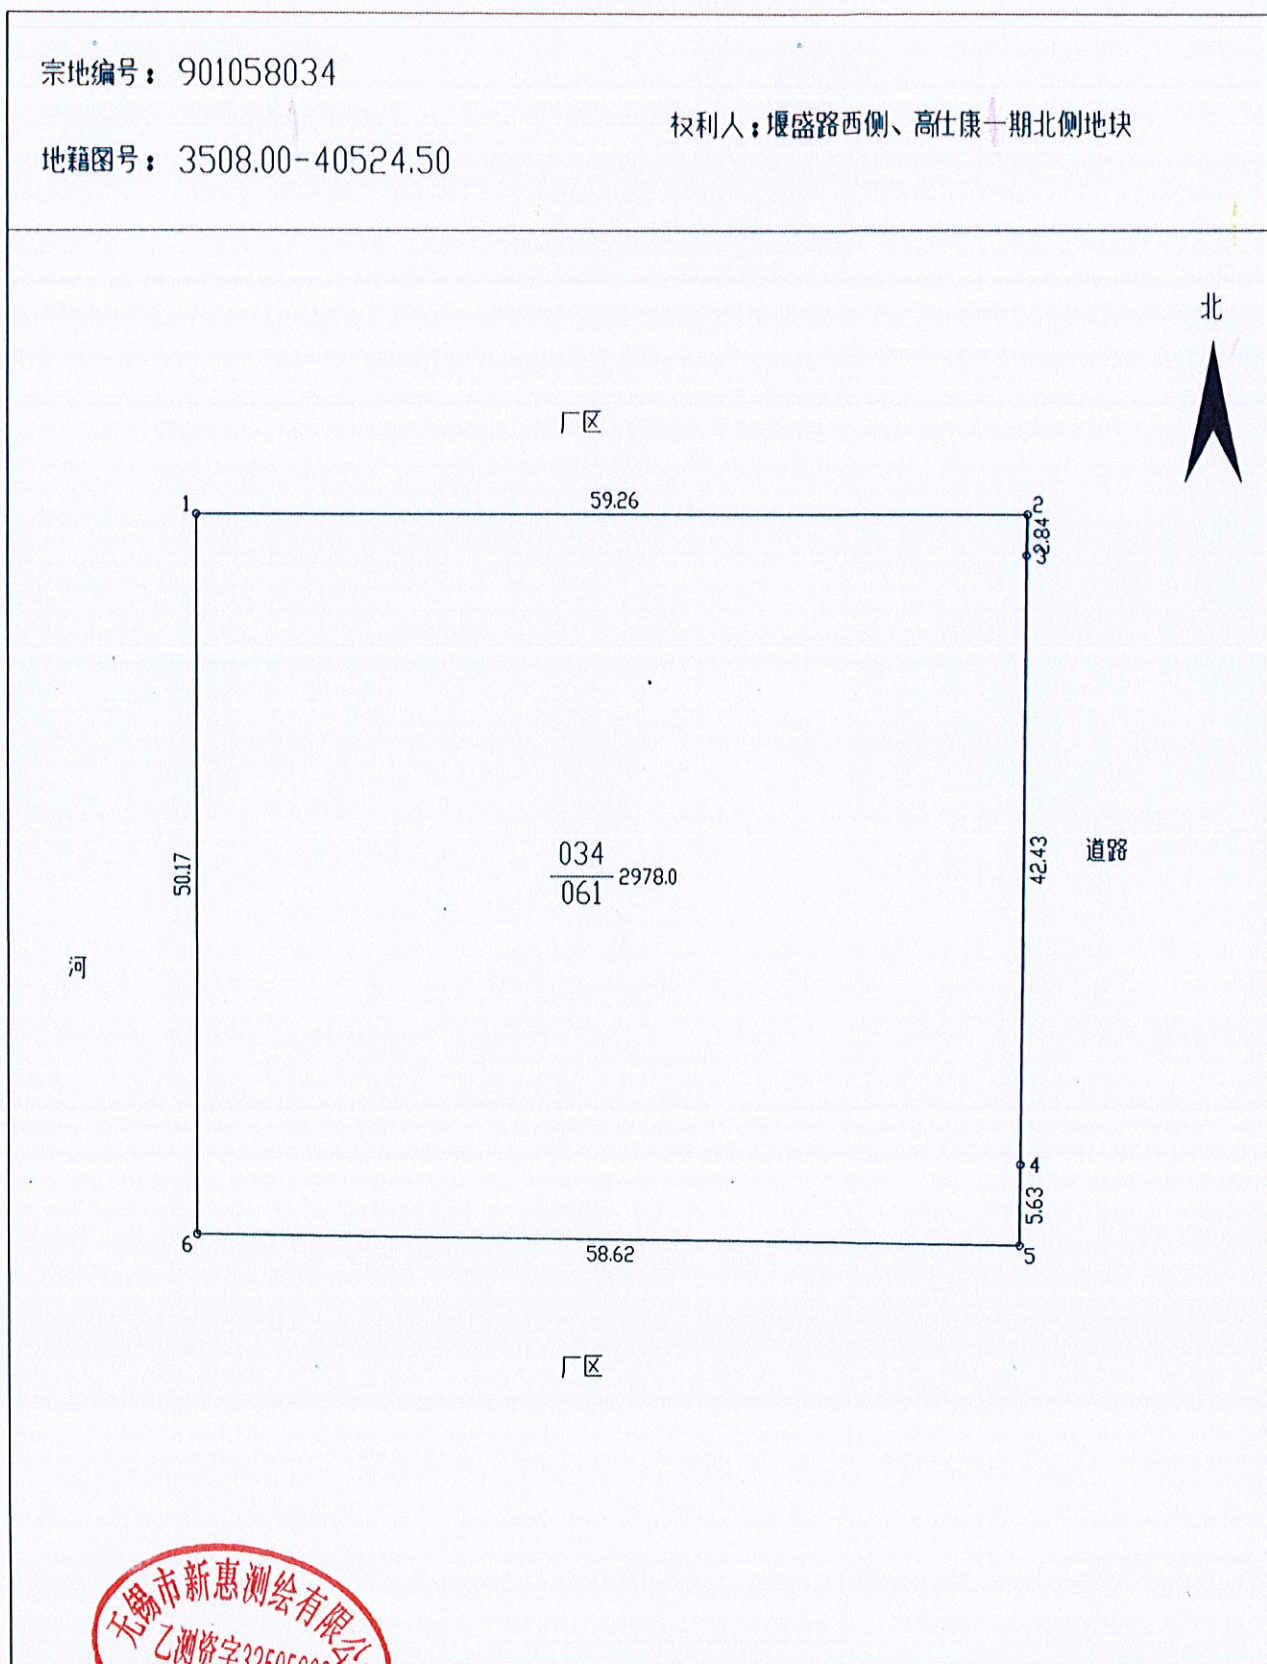

绘图日期：2022年1月3日

审核日期：

1:500

绘图员：朱金贤

审核员：华秀兵