


供地图

宗地编号：908058170-1

权利人：堰裕路南侧、纵一路东侧地块

地籍图号：3508.00-525.25

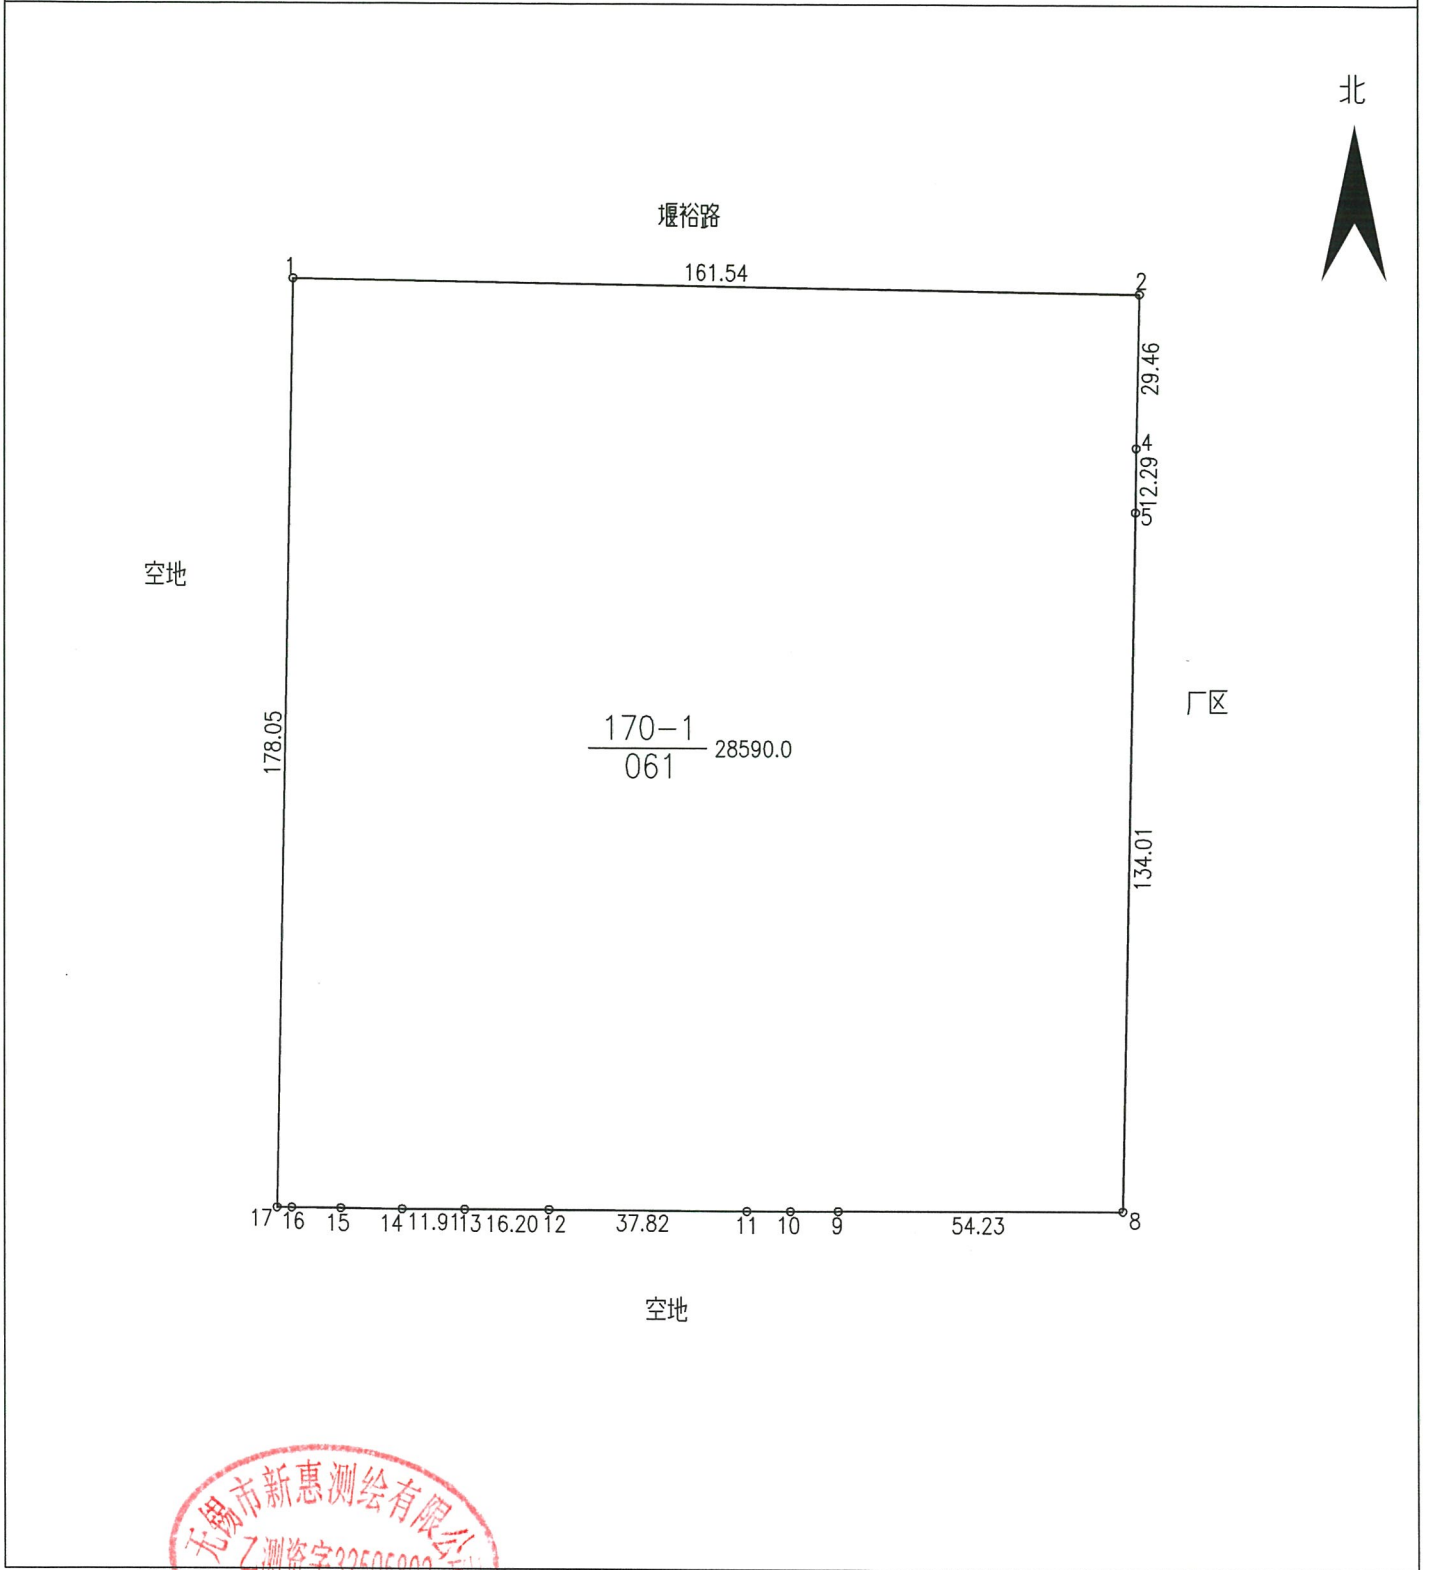

绘图日期：2023年5月18日

1:1500

绘图员：朱金贤

审核日期：

审核员：华秀兵