
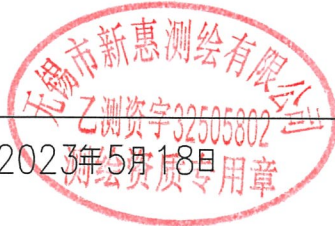


# 供地 图

宗地编号：908058205

权利人：堰裕路与致远路交叉口东南侧地块

地籍图号：3507.80-529.00

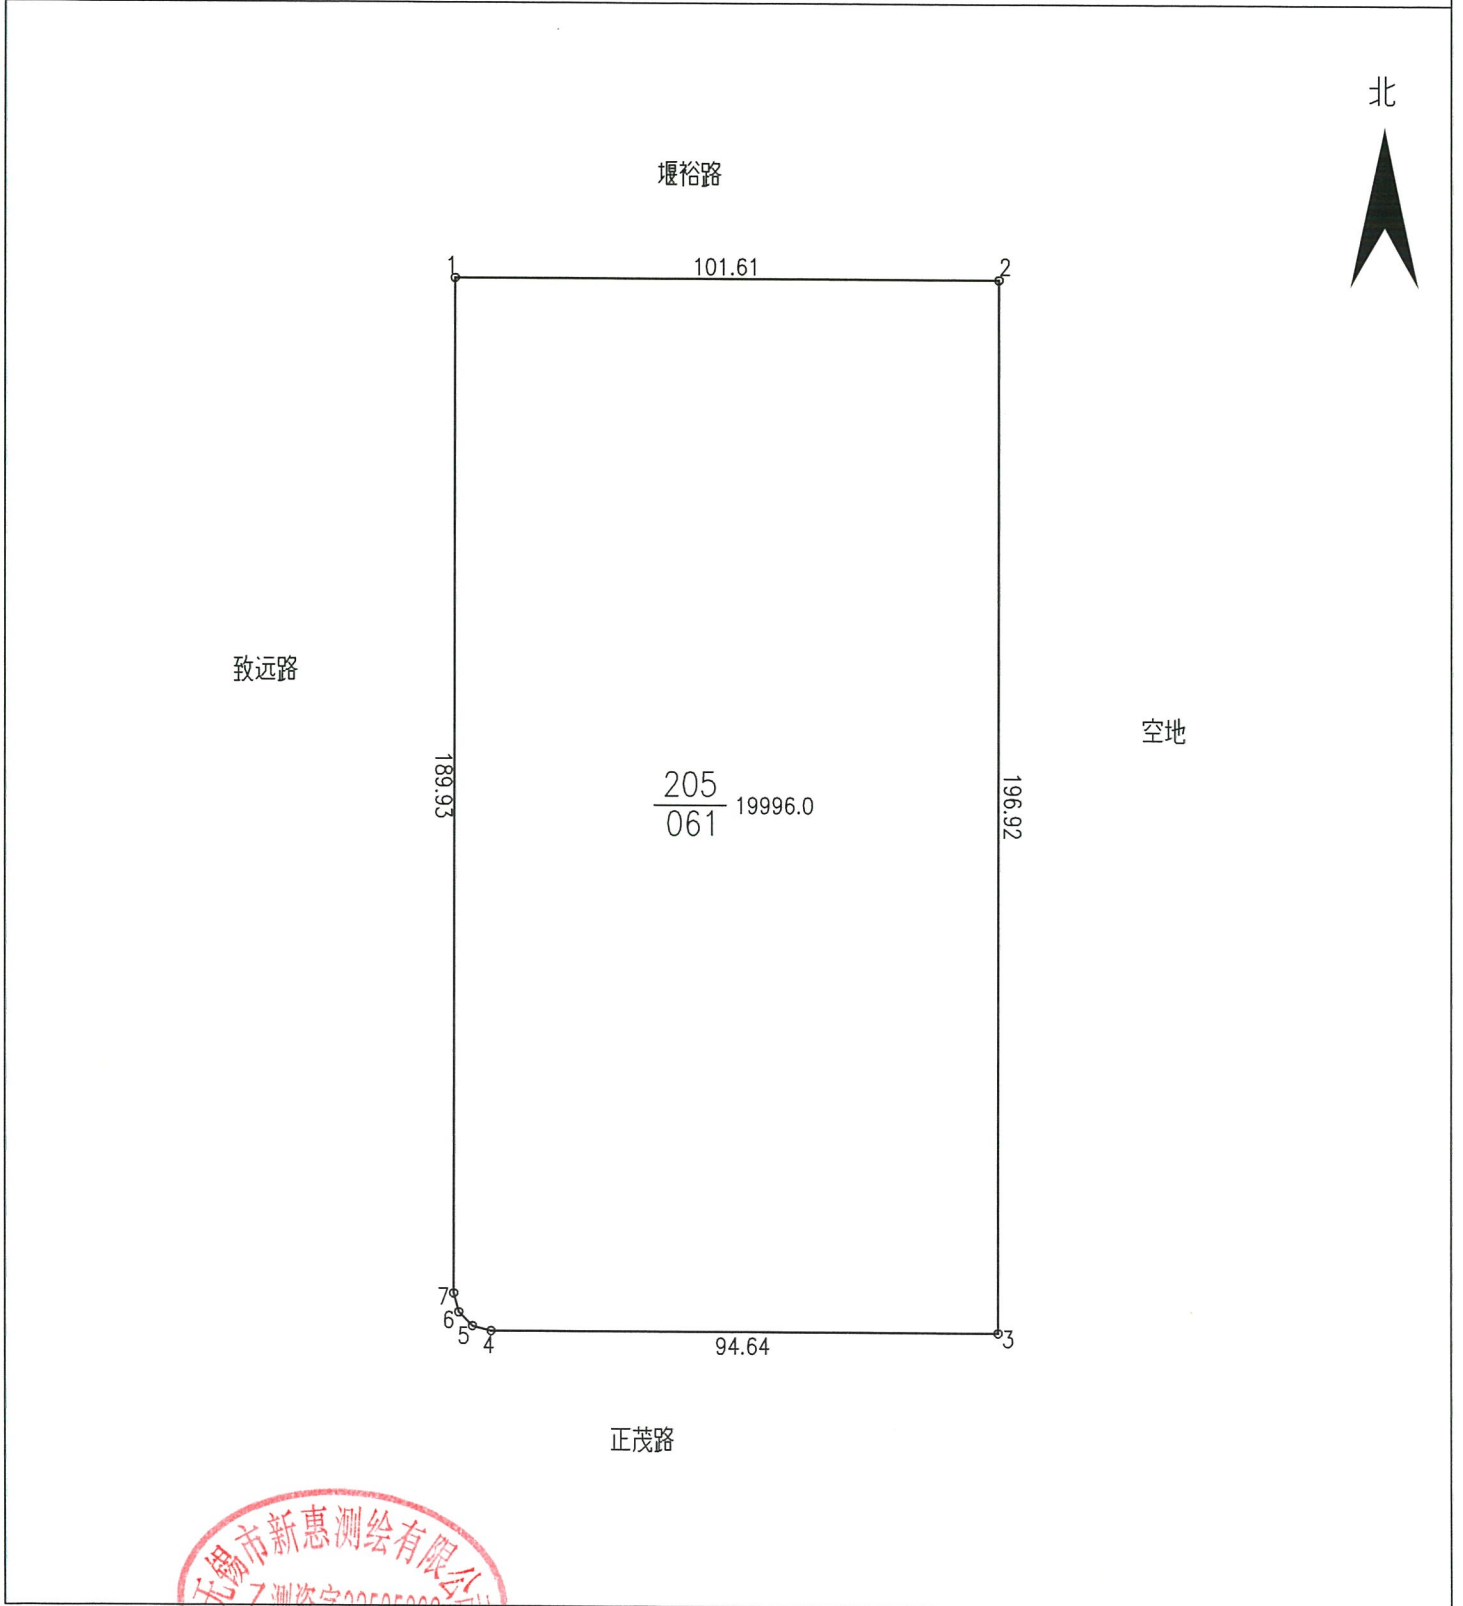

绘图日期：2023年5月18日

1:1500

绘图员：朱金贤

审核日期：

审核员：华秀兵