


# 供地 图

宗地编号：908063046

权利人：显山路与上伟路交叉口西北侧地块

地籍图号：3497.00-515.75

北

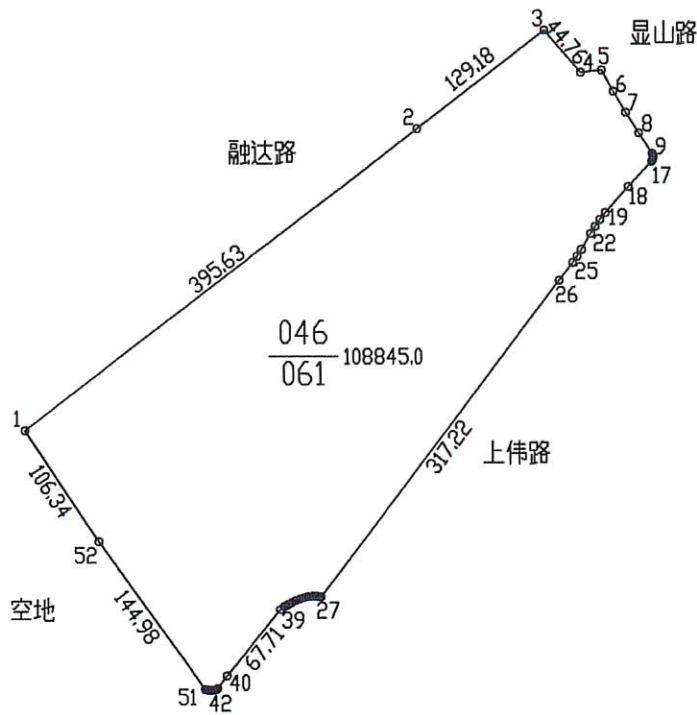

绘图日期：2023年10月12日

1:6000

绘图员：朱金贤

审核日期：

审核员：华秀兵