

宗 地 图


XDG(XQ)-2022-24号地块

单位: m · m²

3490.00-40542.25,
3490.00-40542.50,
3490.25-40542.50

320214005142GB00023

北

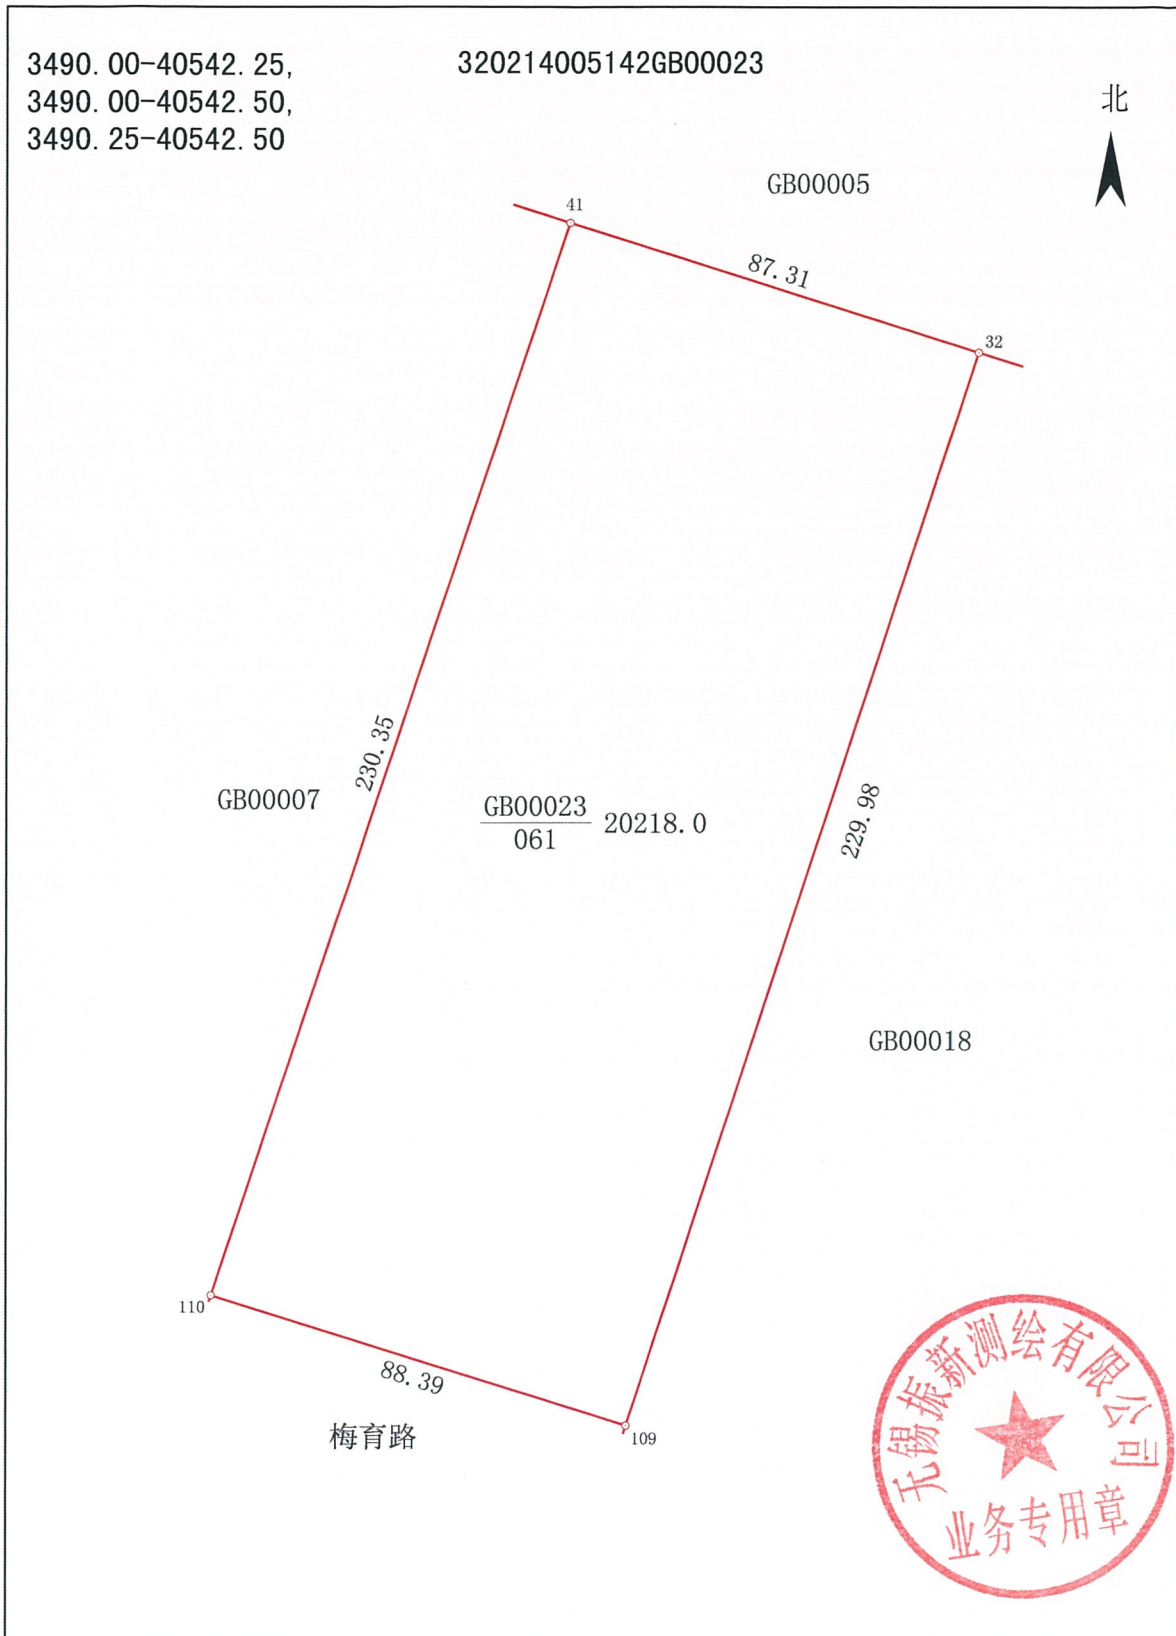

绘图员: 吴景宇

1:1500
审核员: 常鹏

2022年9月20日



