



控规管理单元(XQ-GXBQ-MN-MLGZ)

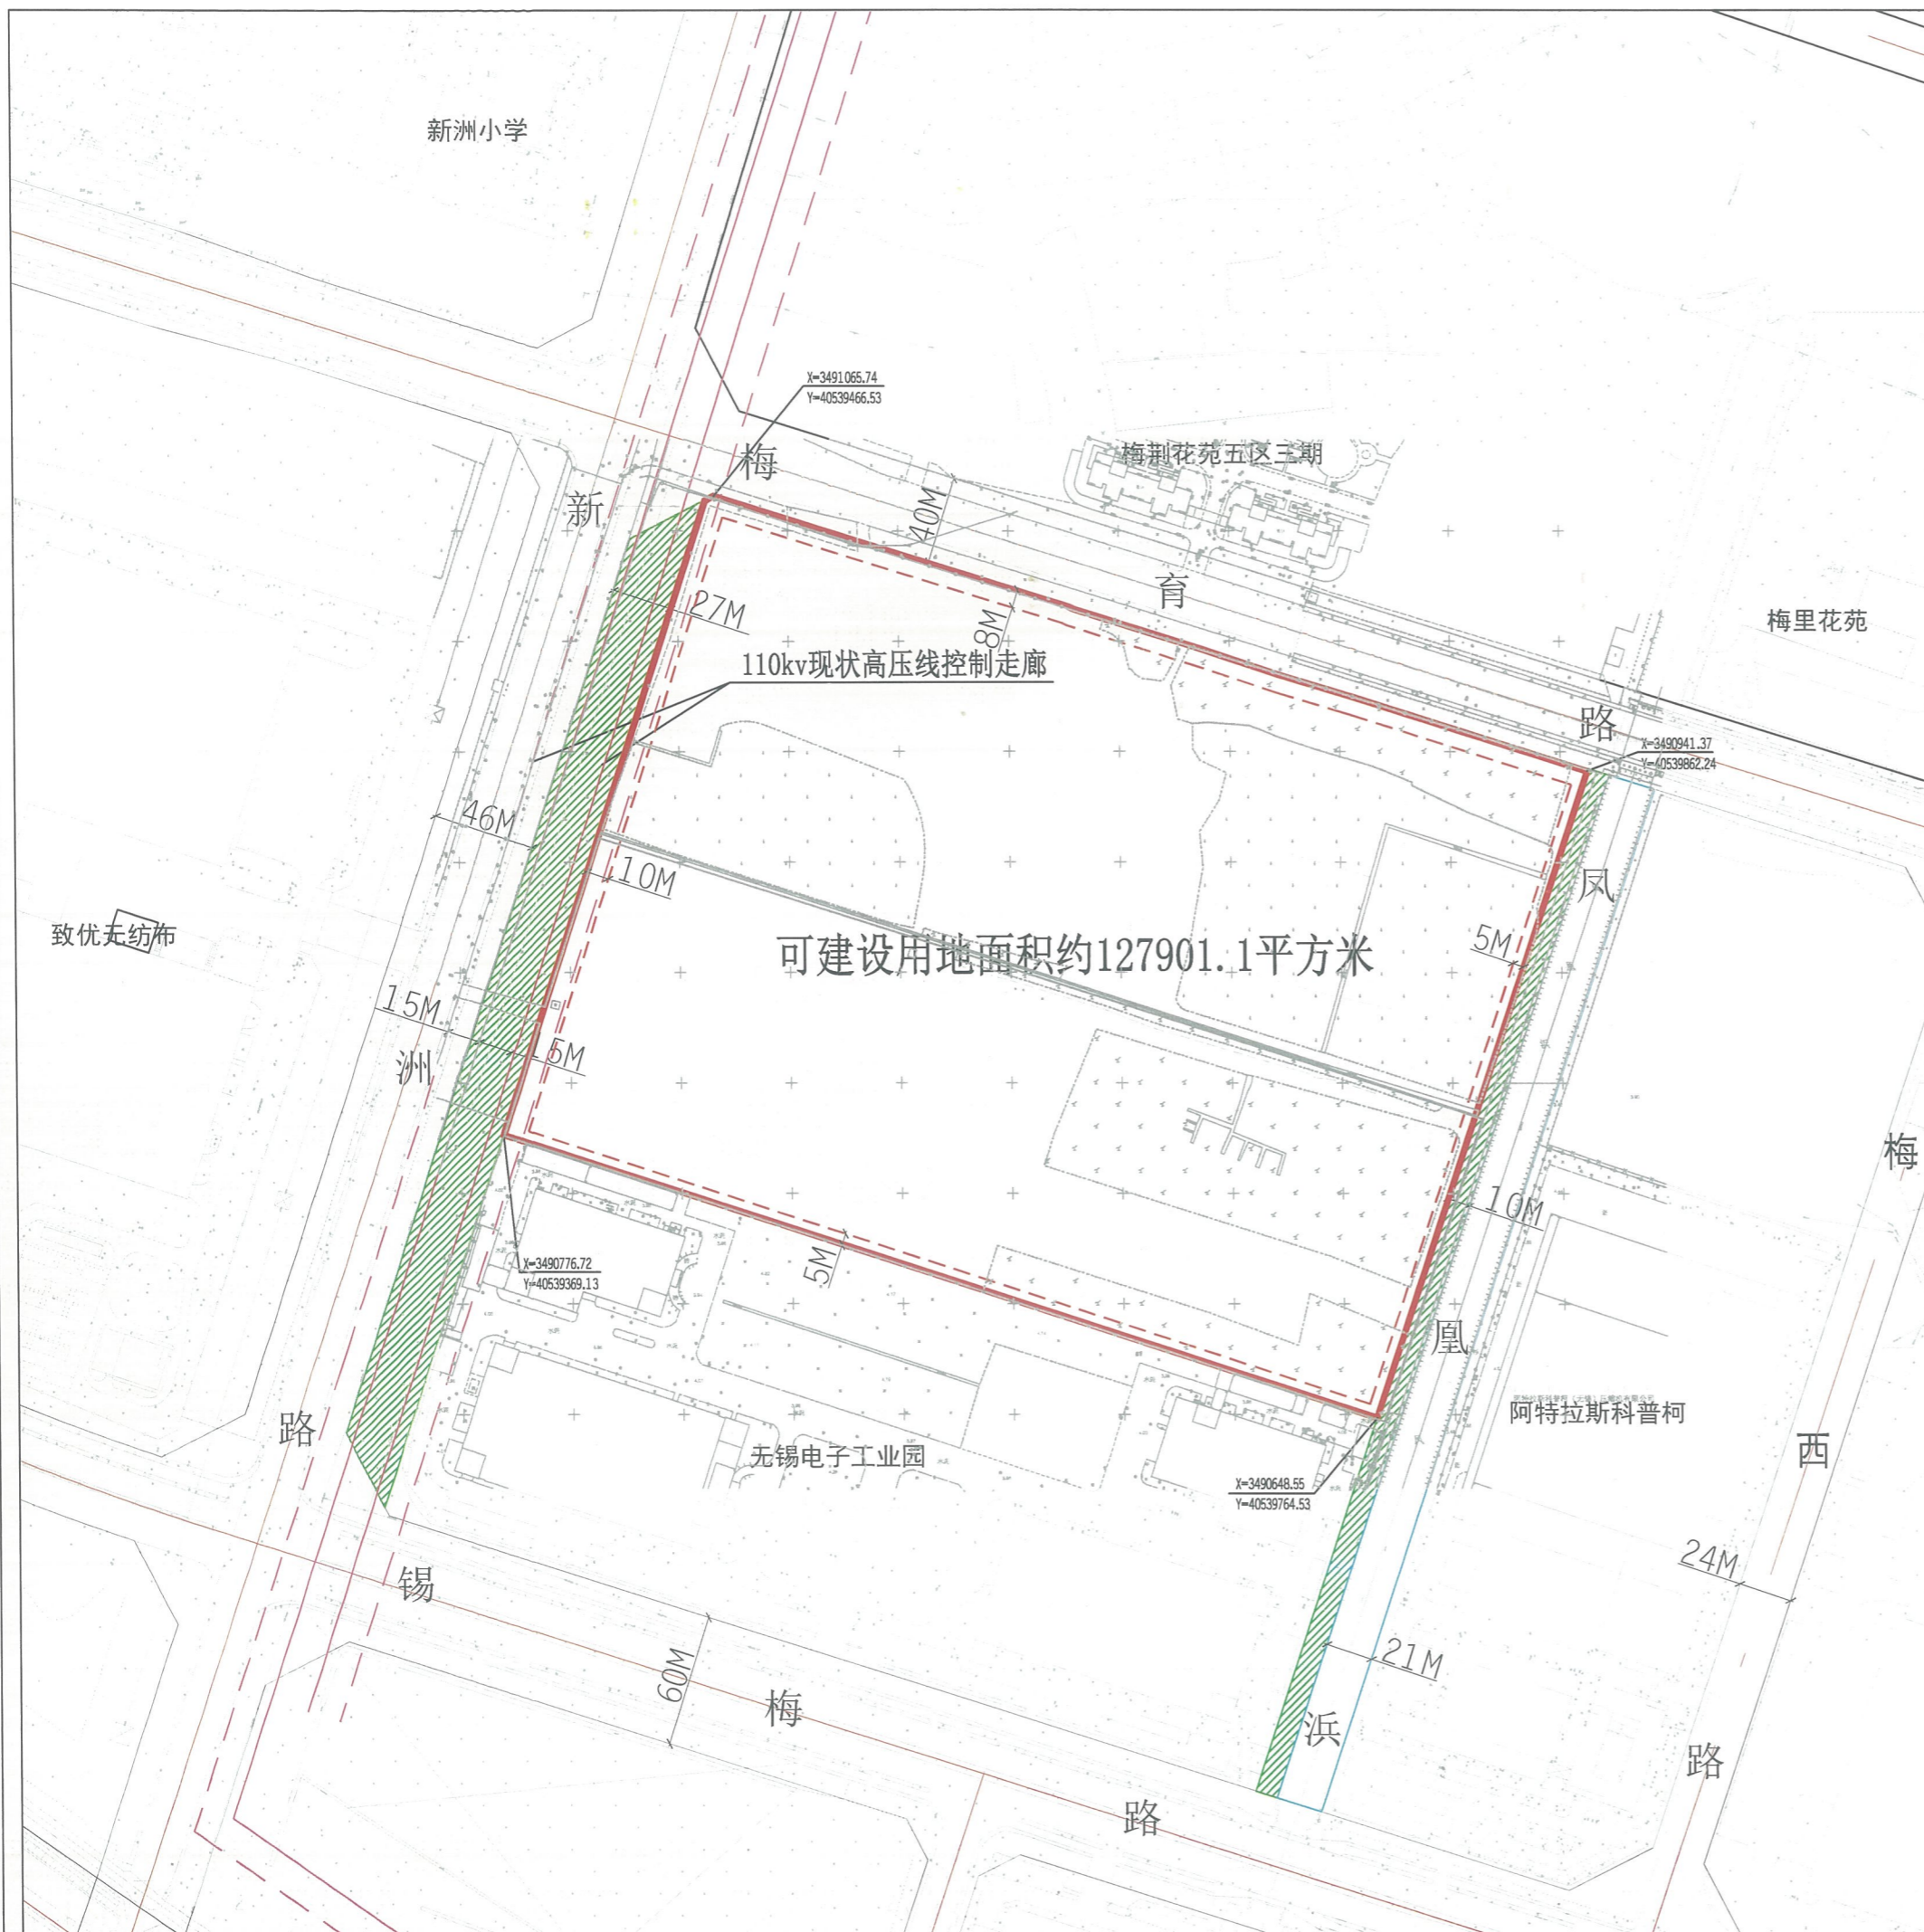

可建设用地面积约127901.1平方米

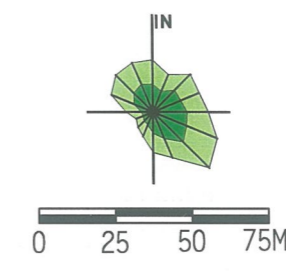

说明：
本地块一年内未签订国有土地使用权出让合同的，地块规划图自行失效。

图例

- [Symbol] 道路红线及中心线
- [Symbol] 高压线及高压控制走廊
- [Symbol] 可建设用地范围线
- [Symbol] 轨道交通控制线
- [Symbol] 建筑控制线
- [Symbol] 文物保护范围
- [Symbol] 高层建筑控制线
- [Symbol] 现状保留建筑
- [Symbol] 地下空间控制线
- [Symbol] 尺寸标注
- [Symbol] 禁止机动车出入口控制线
- [Symbol] 绿地范围
- [Symbol] 机动车开口方向
- [Symbol] 坐标标注

无锡市自然资源和规划局地块规划图

地块位置	新洲路-用地边界-凤凰浜-梅育路		
地块名称	新洲路东侧、梅育路南侧地块	地块编号	XDG(XQ)-2022-34号
所属行政区	新吴区	日期	2022年12月

