


单位: m

锡南测(2022)第032号

扬名街道办事处 华清科技地块用地图

北

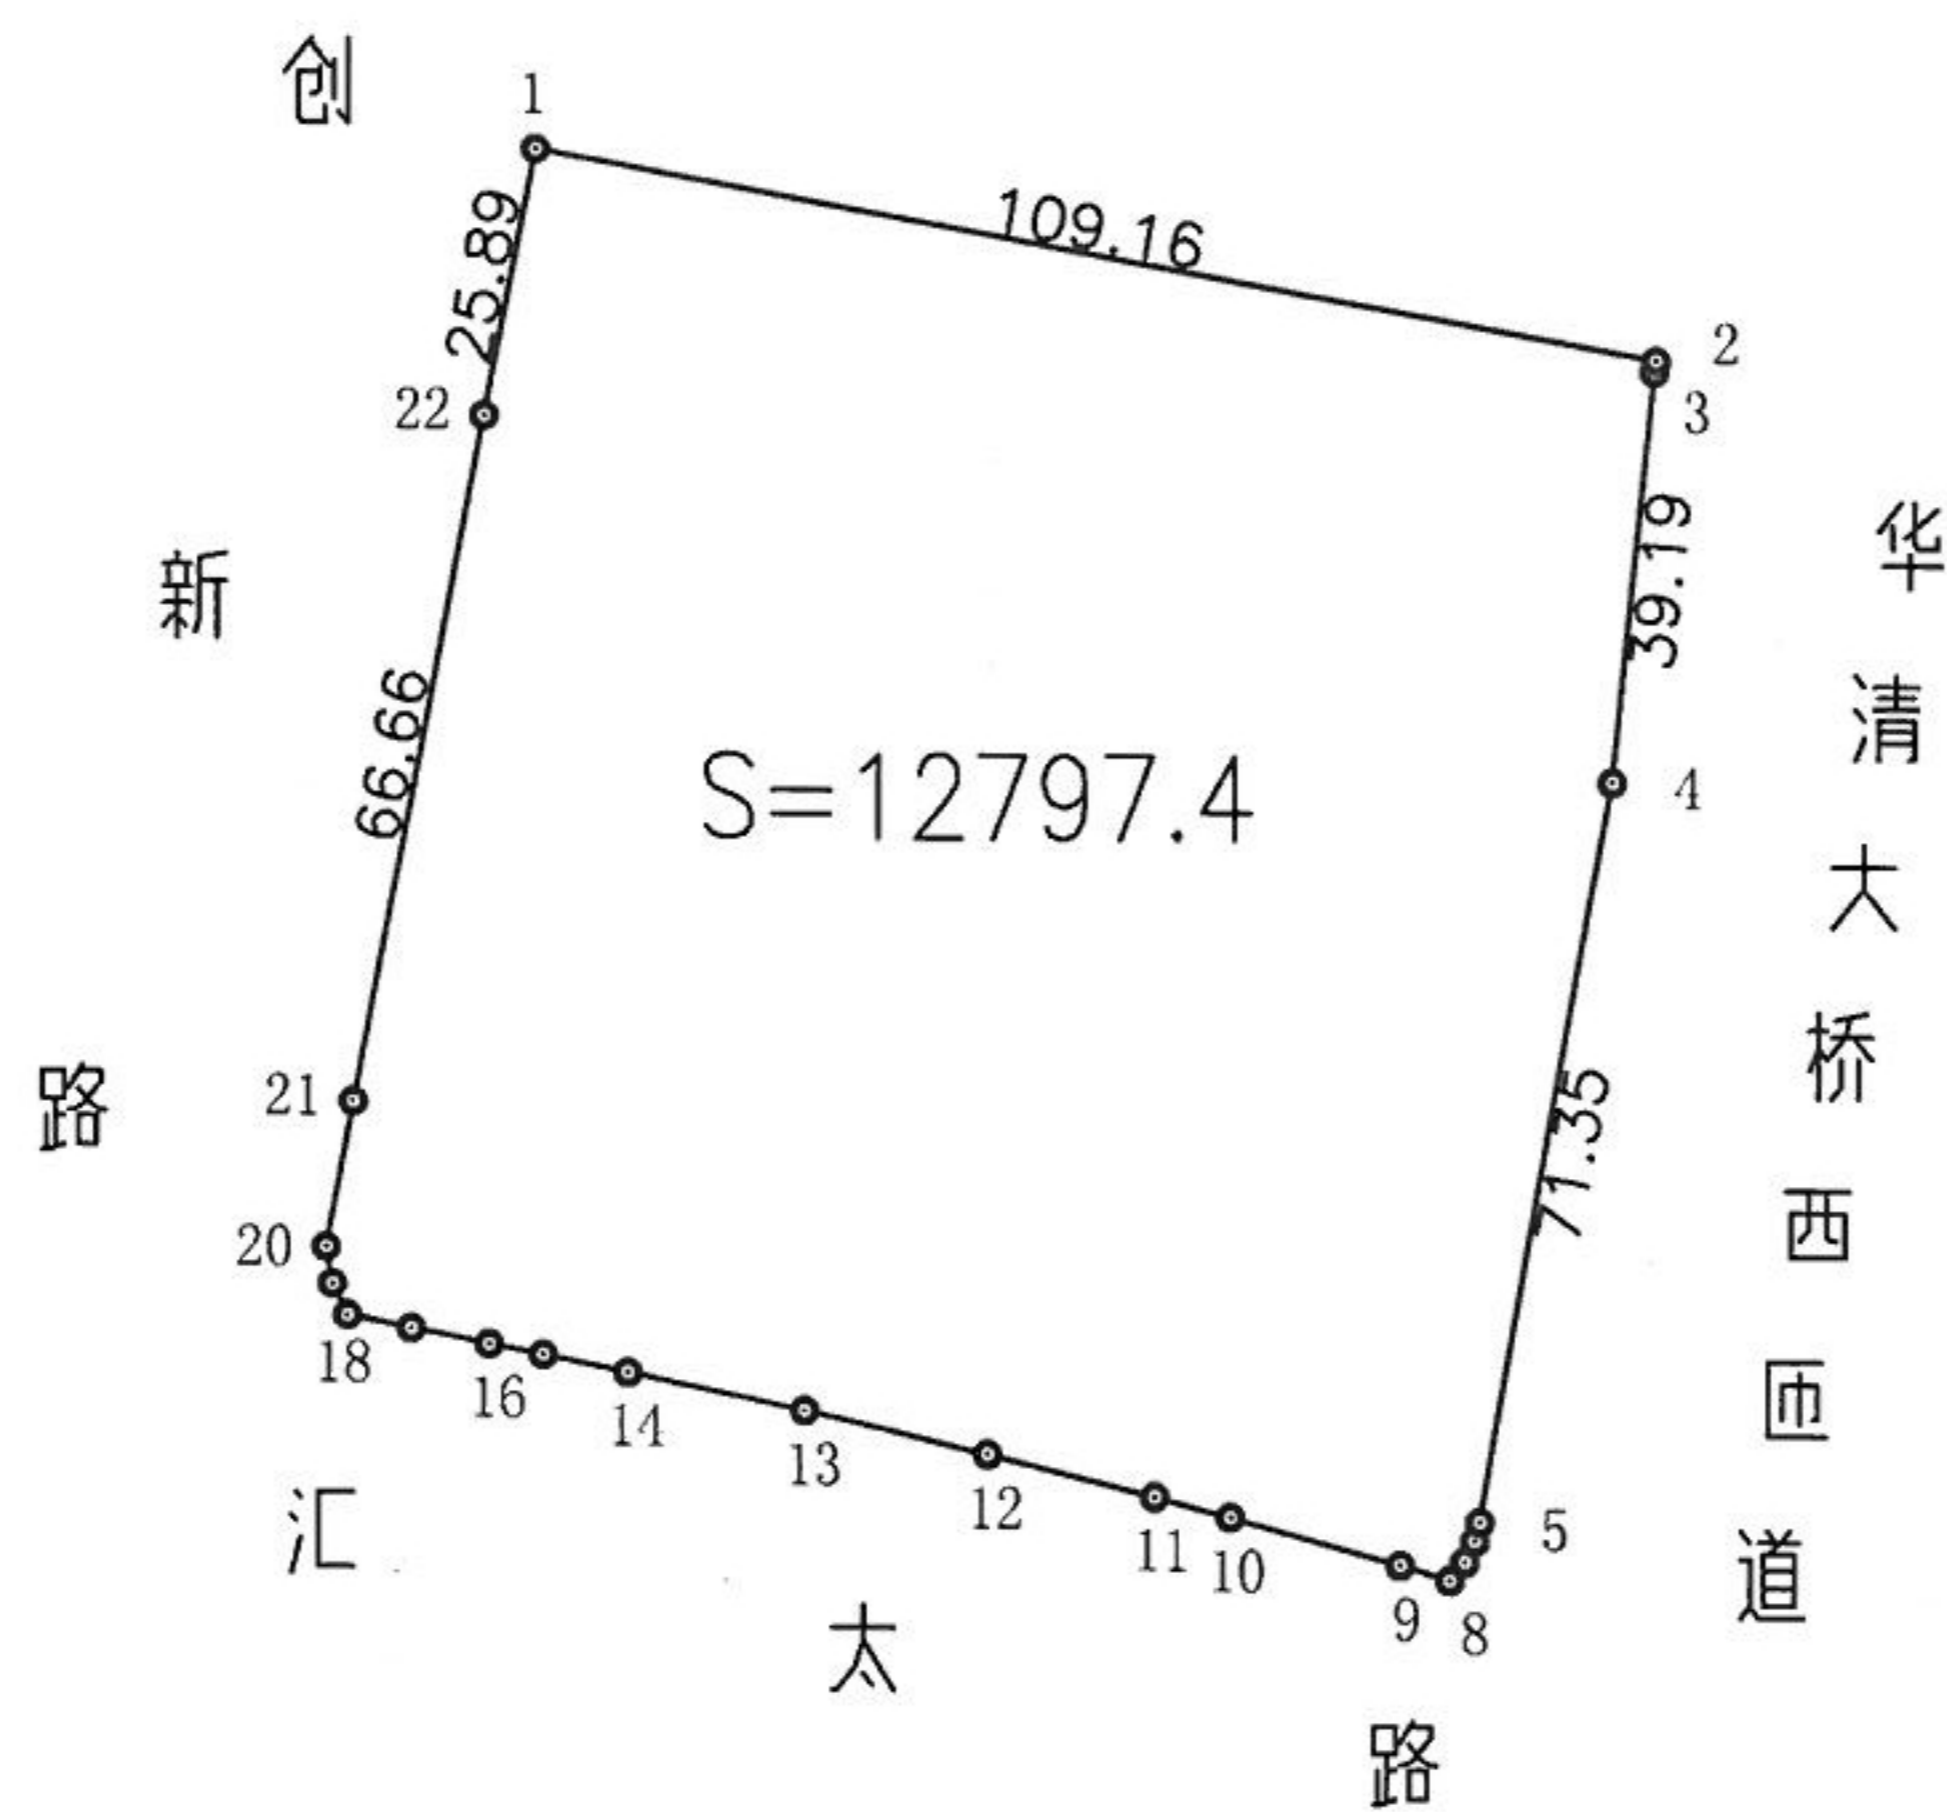

制图日期: 2022年10月18日
审核日期: 2022年10月18日

1:2000

制图者: 陈明毅
审核者: 周露俊