


宗 地 图

东鹏路南、承塘路西地块

单位: m · m²

H51H017011、H51H017012、H51H018011、H51H018012
320205104203GB00175

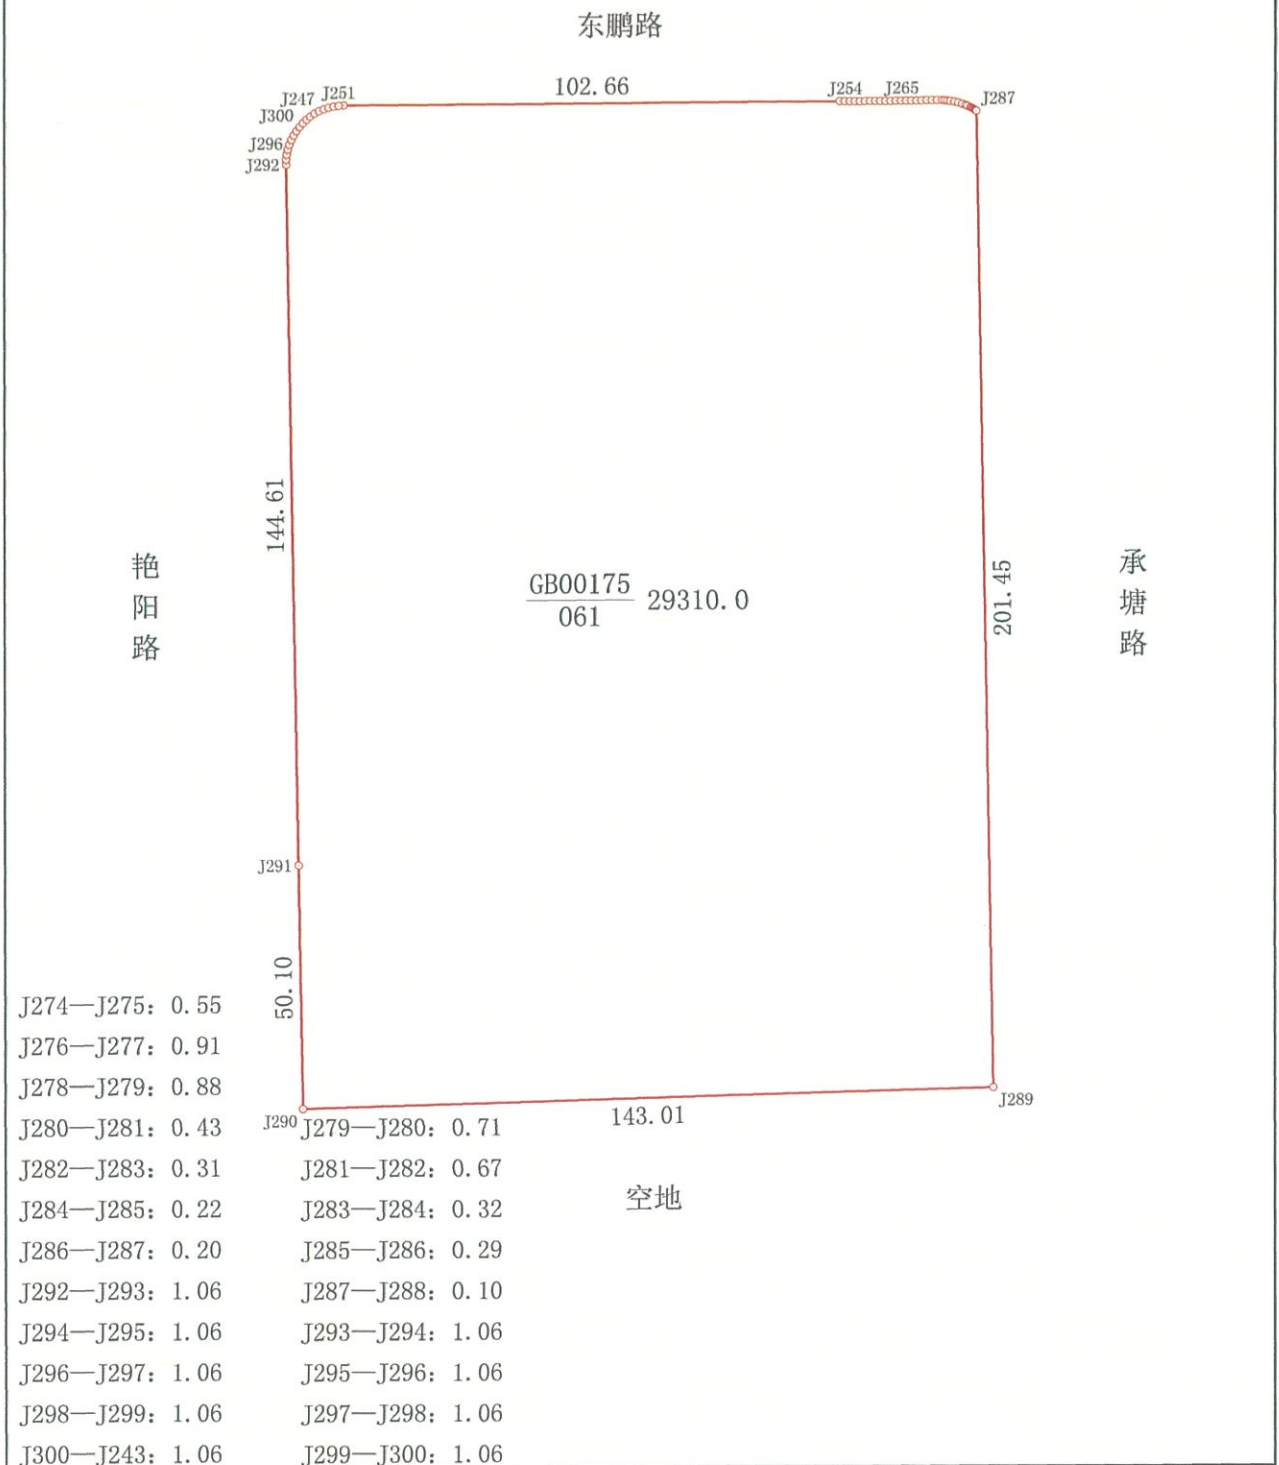

绘图员: 张晓军

1:1500
审核员: 华建国

2023年2月13日

