


厚惠路北、走马塘东路东地块宗地图

单位: m · m²

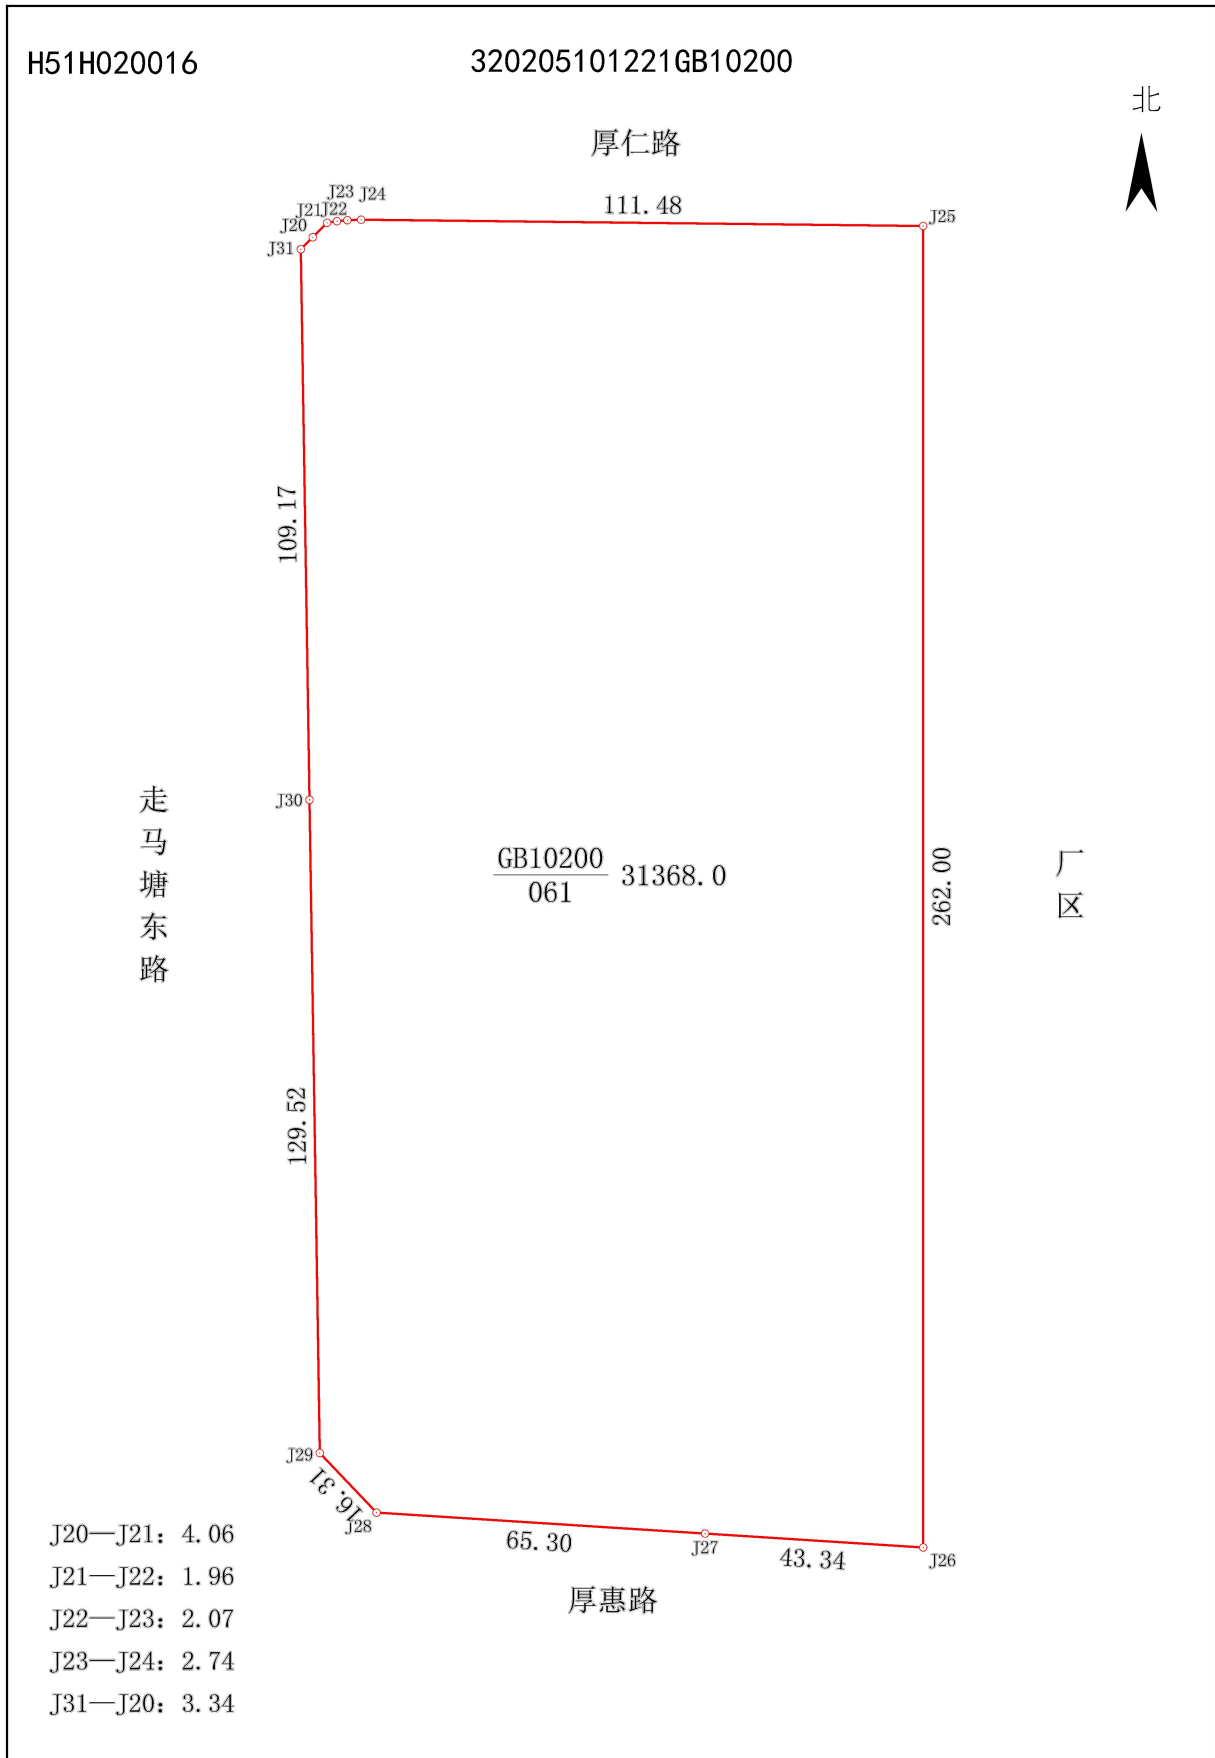

绘图员: 邹梁栋

1:1500
审核员: 华秀兵

2022年10月18日

