


地 块 规 划 条 件

地块名称		中惠路与惠成路交叉口西南侧地块		地块编号	XDG(HS)-2022-10号		建设地点	惠山区中惠路与惠成路交叉口西南侧		总可建设用地面积	总可建设用地面积约 24711.2M ²		
规 划 控 制	规划用地性质		工业用地		建筑密度	根据具体方案定		城 市 设 计 引 导	建 筑 形 式 及 环 境 协 调	建 筑 色 彩	<input type="checkbox"/> 中式, 体现江南水乡风貌 <input type="checkbox"/> 简约中式 <input checked="" type="checkbox"/> 现代, 体现时代特征 <input type="checkbox"/> 与周边整体建设环境协调统一		
	绿地率		根据具体方案定		容积率	1.5-2.5							
	公共绿地				总核定建筑面积	37066.8M ² -61778.0M ²							
	用地范围	四至	东	南	西	北		开 放 空 间	其 它	<input checked="" type="checkbox"/> 沿路、沿河绿化必须对外开放, 不得设置封闭围墙; <input type="checkbox"/> 沿路、路应开放通透, 不宜设置沿街店面用房。			
			惠成路	现状企业	现状空地	中惠路							
	周围道路红线宽度		15M	-	-	15M		综 合 要 求	<p>■ 规划设计方案要符合《江苏省城市规划管理技术规定》(2011年版)等现行的有关技术规定和规范要求。</p> <p>■ 地块出让后因城市规划原因, 周边市政设施调整影响地块用地范围的, 在政府确保地块开发总建筑面积不减少的前提下, 土地受让单位必须服从规划要求, 无偿积极配合。</p> <p>■ 在地块实施范围内, 涉及文物古迹(工业遗产保护建筑)、古树名木、重大基础设施的迁移或保护措施, 应由土地受让单位征求有关主管部门意见。</p> <p>■ 地块开发过程中做好与周边各项市政管线、配套设施的衔接, 场地标高应与周边道路、相邻用地协调。</p> <p>■ 地块开发过程中涉及轨道交通控制范围内的建设, 应按《无锡市轨道交通条例》、无锡市人民政府《市政府关于加强城市轨道交通沿线土地控制强化规划建设管理的通知》[锡政发(2007)389号]文的要求进行控制, 并征求轨道部门意见。在特别保护区内除市政、园林、环卫、民防等公共工程, 以及对现有建筑物、构筑物进行改建、扩建的建设工程外, 不得进行其他建设活动。</p> <p>■ 地块所涉地下空间使用权设立及其各项规划管控要求的出具, 均依据已经依法批准的详细规划中相应地下空间的开发利用内容, 符合《中华人民共和国城乡规划法》、《城市居住区规划设计标准》(GB50180-2018)、《江苏省城乡规划条例》、《江苏省城市规划技术管理规定》、《省政府办公厅关于城市地下空间开发利用的指导意见》(苏政办发〔2020〕58号)、《江苏省自然资源厅党组关于严格执行国有建设用地出让规定进一步加强监管监督工作的意见》(苏自然资党组发〔2019〕94)等法律法规和技术规范标准有关规定。</p> <p>■ 地块开发过程中涉及机场净空保护的, 应符合《华东地区民用机场净空管理办法》、《无锡硕放机场净空环境保护办法》、《无锡硕放机场地区管理办法》等要求。</p> <p>■ 地块实施范围内, 涉及轨道交通及站点附属设施建设需占用绿化、地块内土地等情形, 土地受让单位应无偿提供并积极配合。</p> <p>■ 地块实施范围内, 涉及电网迁移问题的, 必须征求供电部门意见。</p> <p>■ 地块实施范围内, 涉及河道水系调整、利用等问题的, 必须征求水利部门意见。</p> <p>■ 地块规划及建筑设计须按照国家、省、市有关建筑节能、节水、节地、节材, 以及绿色建筑的相关规定执行。</p> <p>■ 地块规划及建筑设计须符合《关于推进海绵城市建设的指导意见》(国办发〔2015〕75号)、《关于推进海绵城市建设的实施意见》(苏政办发〔2015〕139号)等文件要求, 满足住建部门关于海绵城市建设的相关要求。</p> <p>■ 城市国有土地使用权出让、转让合同必须附市自然资源和规划局出具的地块规划文本及附图。</p> <p>■ 地块规划文本及附图, 出让方和受让方不得擅自变更; 在出让、转让过程中确需变更的, 必须经市自然资源和规划局批准。</p> <p>■ 地块规划文本及附图应盖无锡市自然资源和规划局章方有效。</p> <p>■ 地块规划文本及附图一年内未签订国有土地使用权出让合同的, 该地块规划文本及附图自行失效。</p> <p>■ 附 XDG(HS)-2022-10 号地块规划图一份。</p>				
	围墙后退道路红线(河道蓝线、可建设用地范围线)距离		5M	-	-	2M							
	建筑后退规划道路红线(河道蓝线、可建设用地范围线)距离		低多层	低多层	低多层	低多层							
		地上	8M	3M(退用地红线)	3M(退用地红线)	5M							
		地下	8M	3M(退用地红线)	3M(退用地红线)	5M							
建筑限高		<input type="checkbox"/> 低层(≤3层) <input type="checkbox"/> ≤6层 <input checked="" type="checkbox"/> ≤24M <input type="checkbox"/> ≤11层 <input type="checkbox"/> 高层(≤50M) <input type="checkbox"/> 高层(≤100M) <input type="checkbox"/> 超高层(≤150M) <input type="checkbox"/> 满足机场净空、雷达站净空要求 <input type="checkbox"/> 不限高, 但需满足省市有关规范要求											
出入口限制		<input checked="" type="checkbox"/> 沿北侧中惠路、东侧惠成路合理设置机动车出入口。 <input checked="" type="checkbox"/> 沿北侧中惠路、东侧惠成路合理设置非机动车出入口。											
停车位	机动车	■ 按不小于 0.4 车位/100 m ² 建筑面积配置。											
	非机动车	需满足省市有关规范要求。											
相邻房屋间距规定		<input type="checkbox"/> 低、多层及小高层建筑与北侧住宅建筑日照间距需同时满足 1: 1.31 日照间距系数要求及大寒日 2 小时的日照标准; <input type="checkbox"/> 高层建筑与北侧住宅建筑之间在满足最小间距的前提下, 应满足大寒日 2 小时的日照标准; <input checked="" type="checkbox"/> 同时满足《江苏省城市规划管理技术规定》(2011年版)及消防、环保、交警等部门规范要求。											
规划控制要素													
配 套 设 施	□ 卫生服务设施		□ 商业服务设施										
	□ 养老设施		□ 居委会										
	□ 物业管理设施		□ 文化体育设施										
	□ 公厕		□ 其他										


说明: “■”为有要求的要素; “□”为不作要求。

无锡市自然资源和规划局 2022年5月



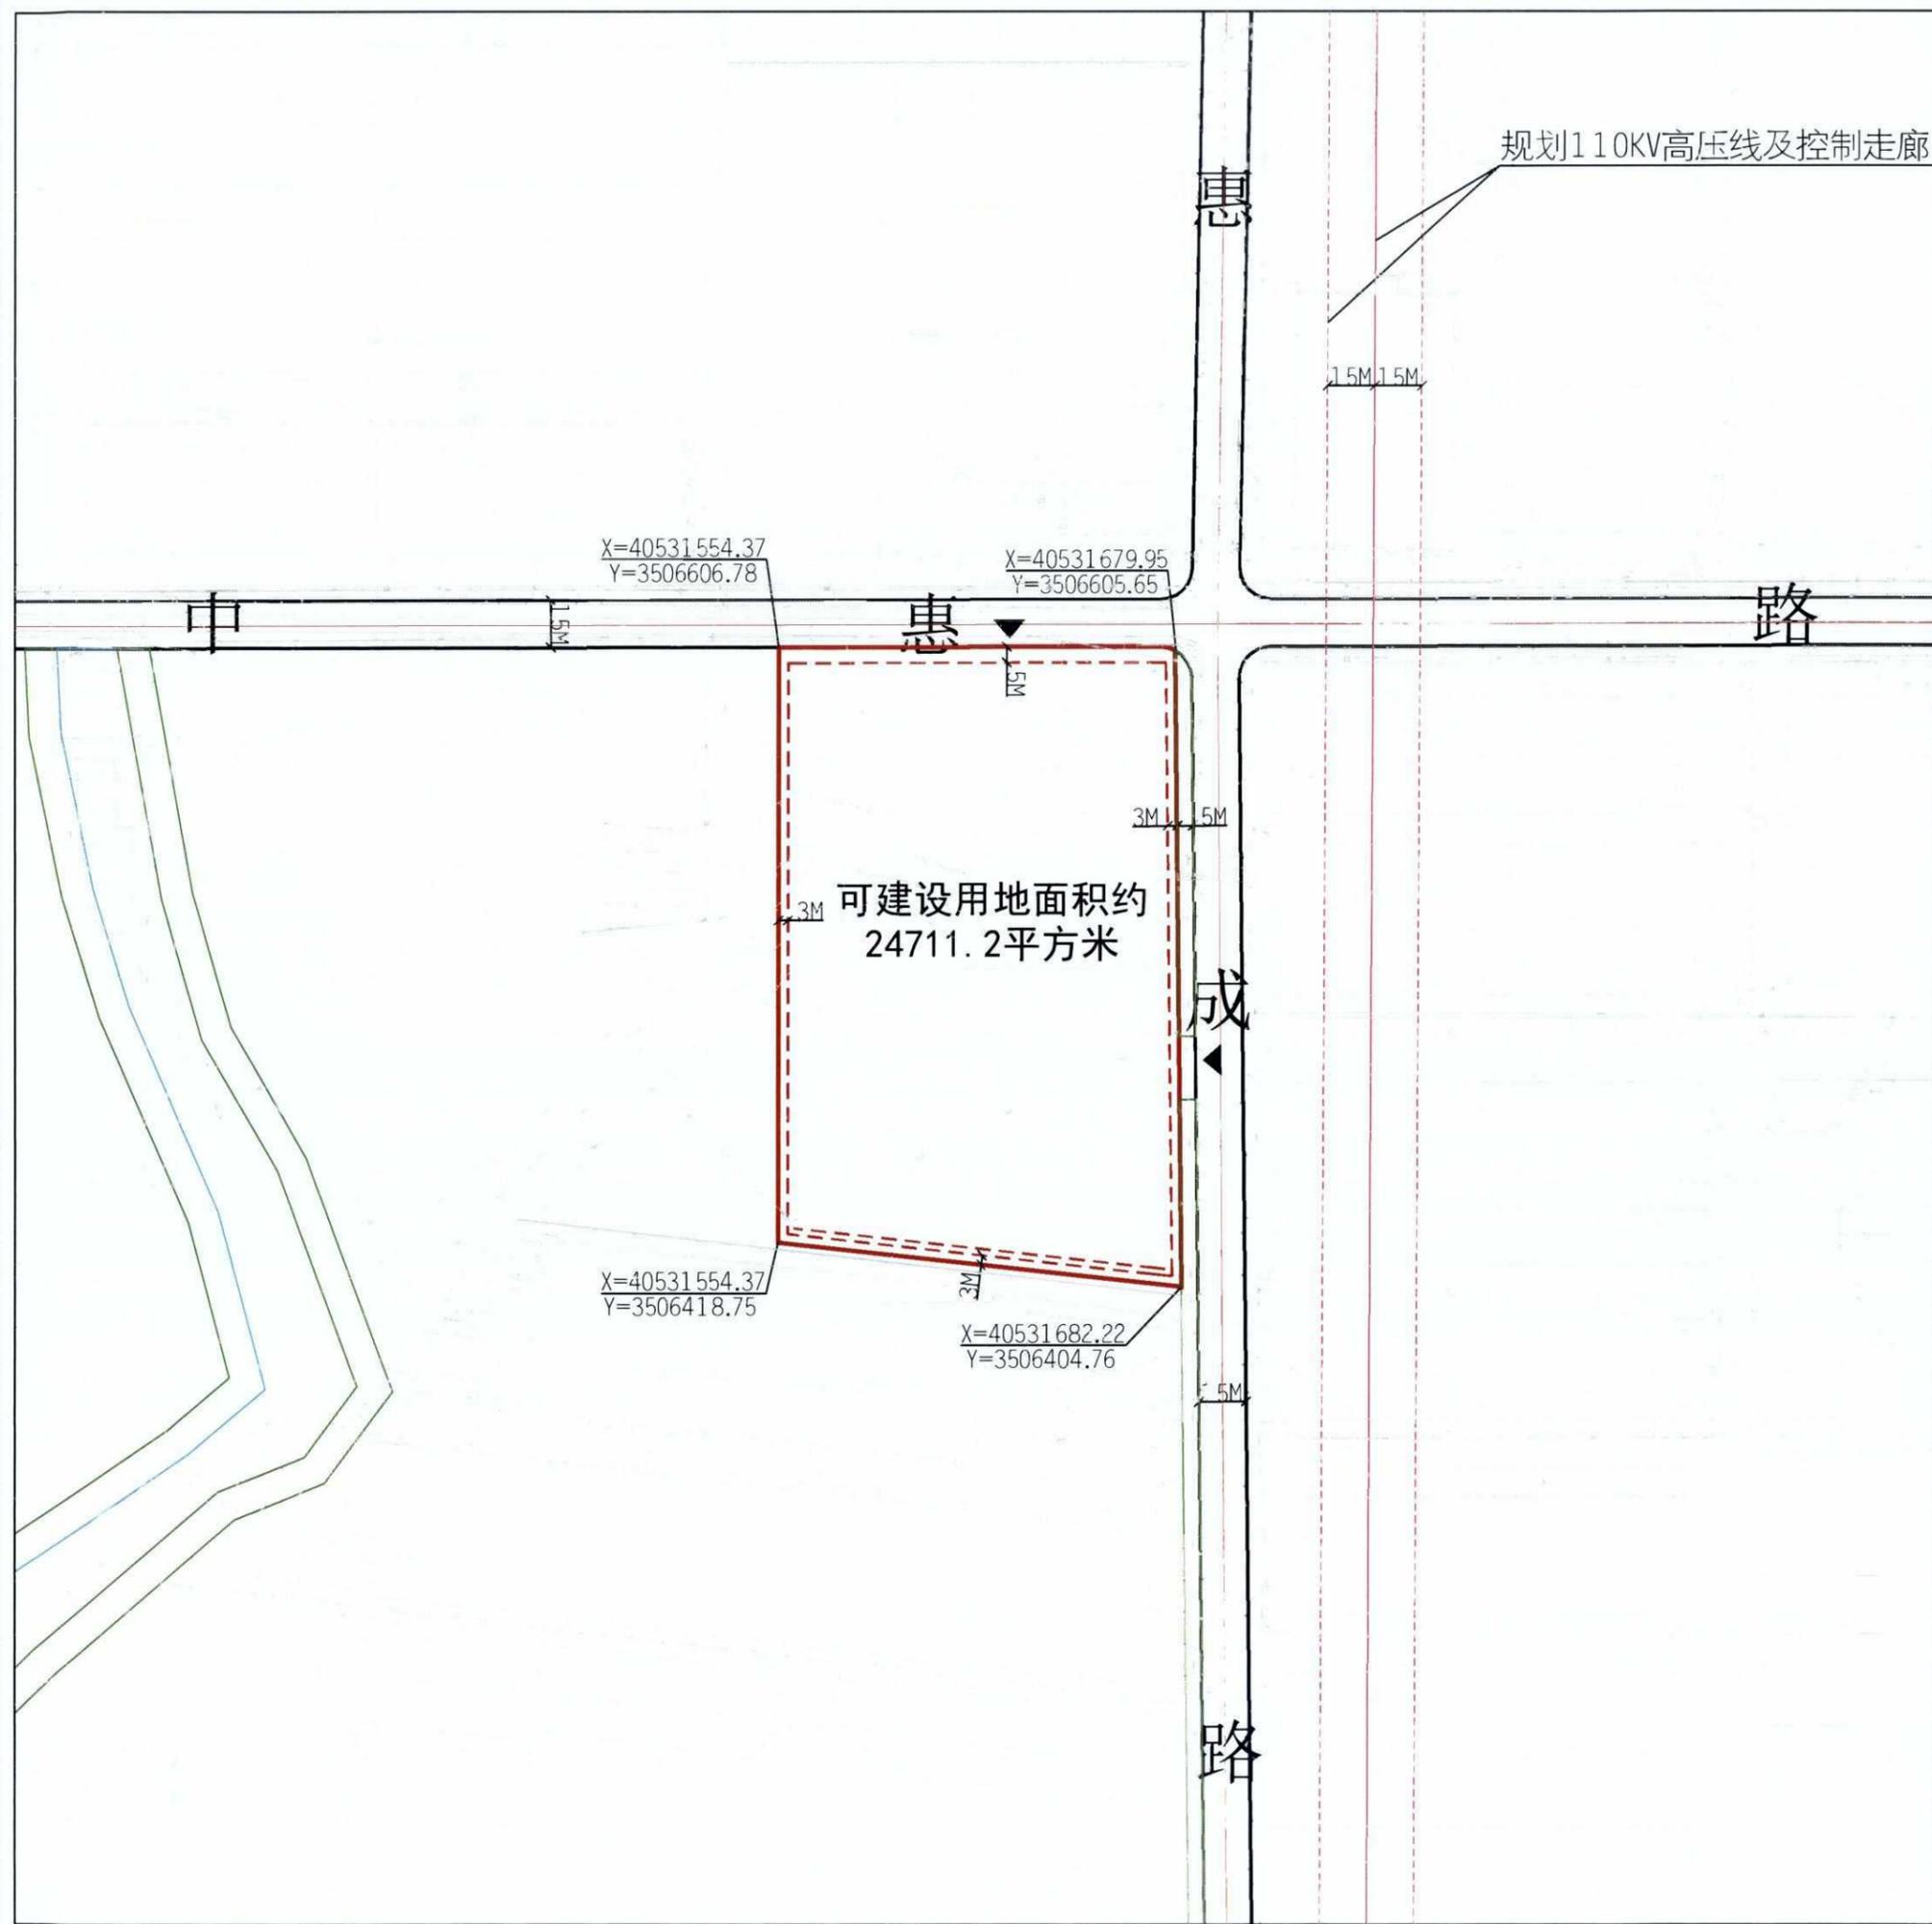

地块区位图

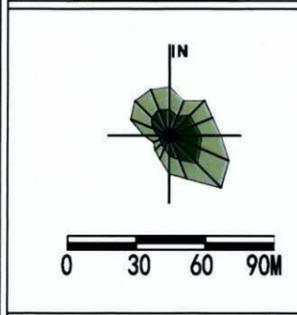

本地块一年内未签订国有土地使用权出让合同的，地块规划图自行失效。

图例

	道路红线及中心线		高压线及高压控制走廊
	可建设用地范围线		轨道交通控制线
	建筑控制线		文物保护范围
	高层建筑控制线		现状保留建筑
	地下空间控制线		绿地范围
	禁止机动车出入口控制线		尺寸标注
	机动车开口方向		

坐标标注: X=46339.925, Y=78053.532

无锡市自然资源和规划局地块规划图

地块位置	惠成路-现状企业-现状空地-中惠路		
地块名称	中惠路与惠成路交叉口西南侧地块	地块编号	XDG(HS)-2022-10号
所属行政区	惠山区	日期	2022年5月