


供地 图

宗地编号：908021081

权利人：中惠路与惠成路交叉口西南侧地块

地籍图号：3506.40-531.50

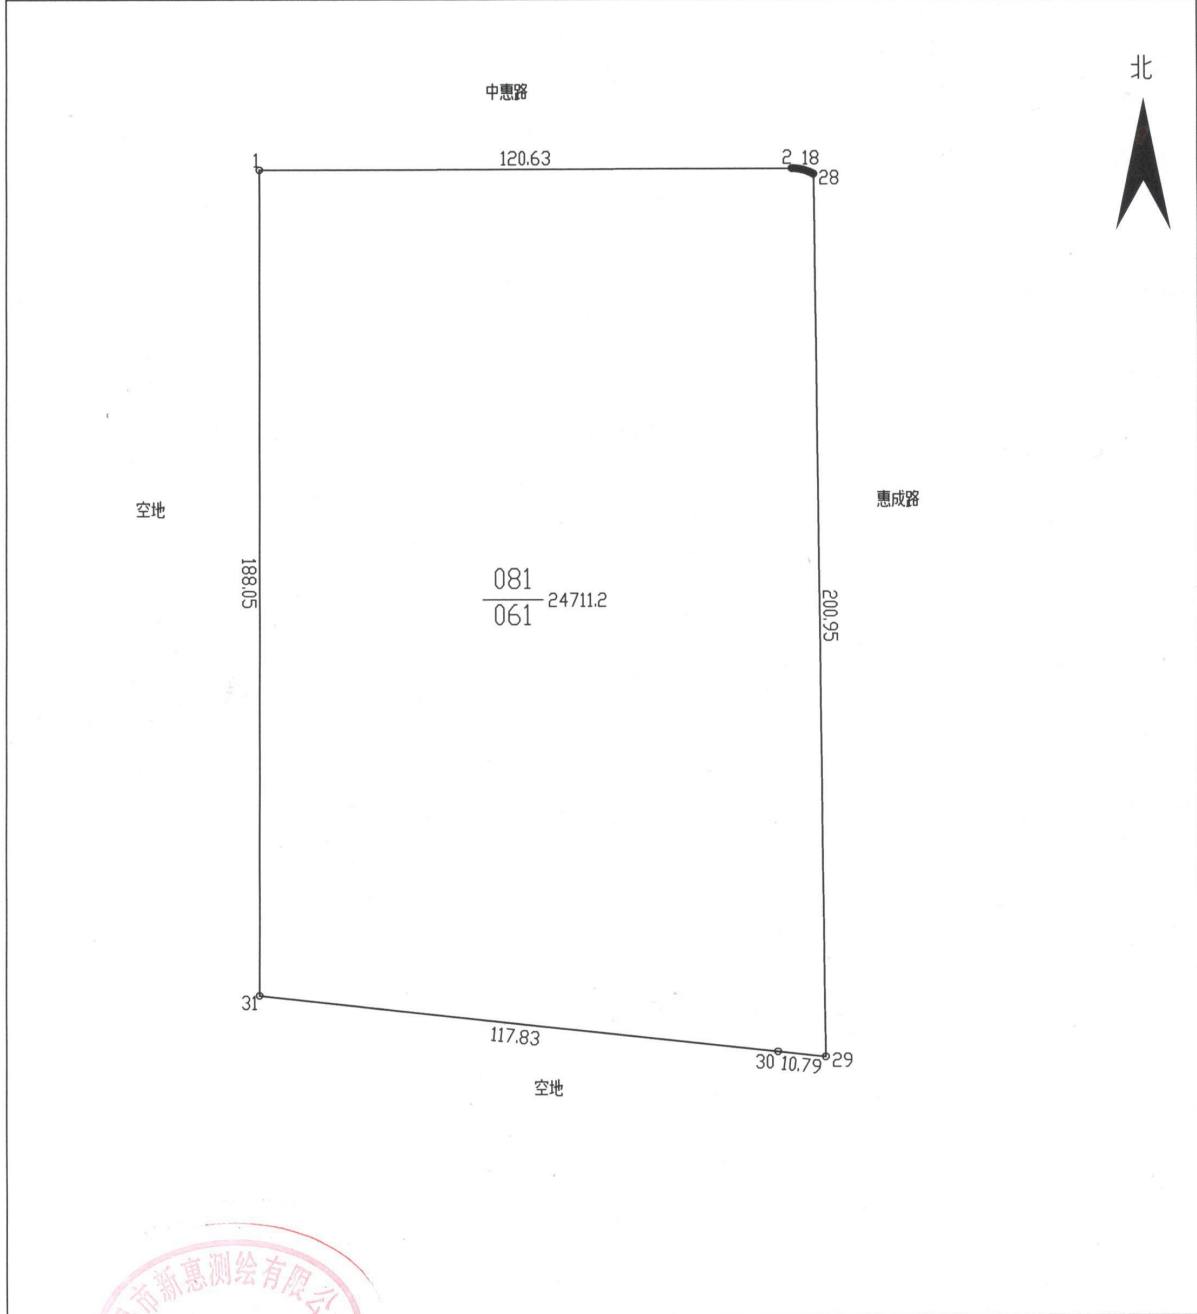

绘图日期：2022年5月16日

1:1500

绘图员：朱金贤

审核日期：

审核员：华秀兵

