


供地 图

宗地编号：908059163

权利人：政和大道与石前路交叉口西北侧

地籍图号：3506.00-520.25

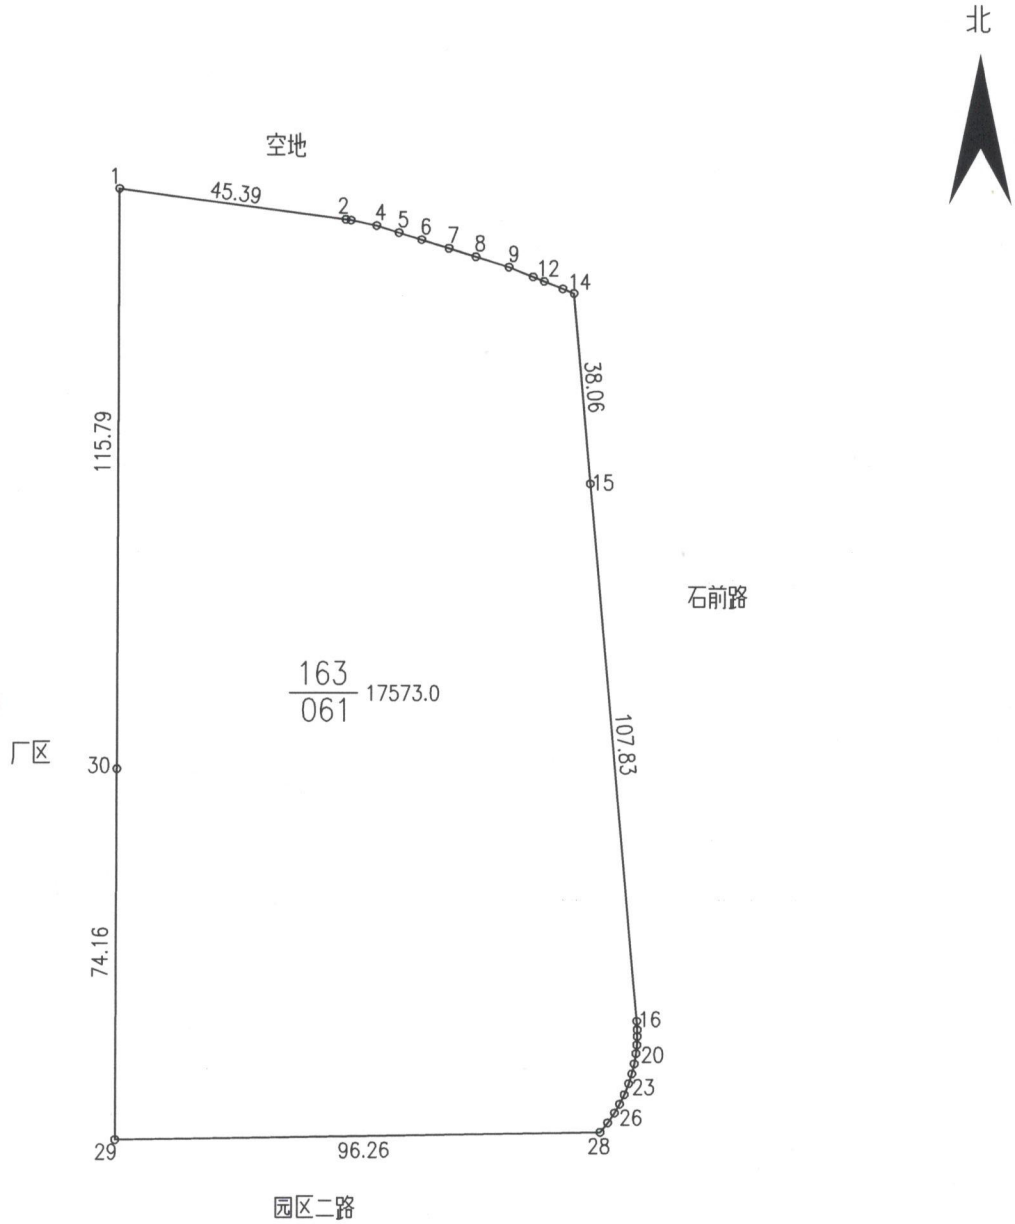

绘图日期：2022年12月8日

1:1500

绘图员：朱金贤

审核日期：

审核员：华秀兵