

供地图

宗地编号：908021080


权利人：惠明路与春惠路交叉口东北侧地块

地籍图号：3506.20-531.25

北



空地

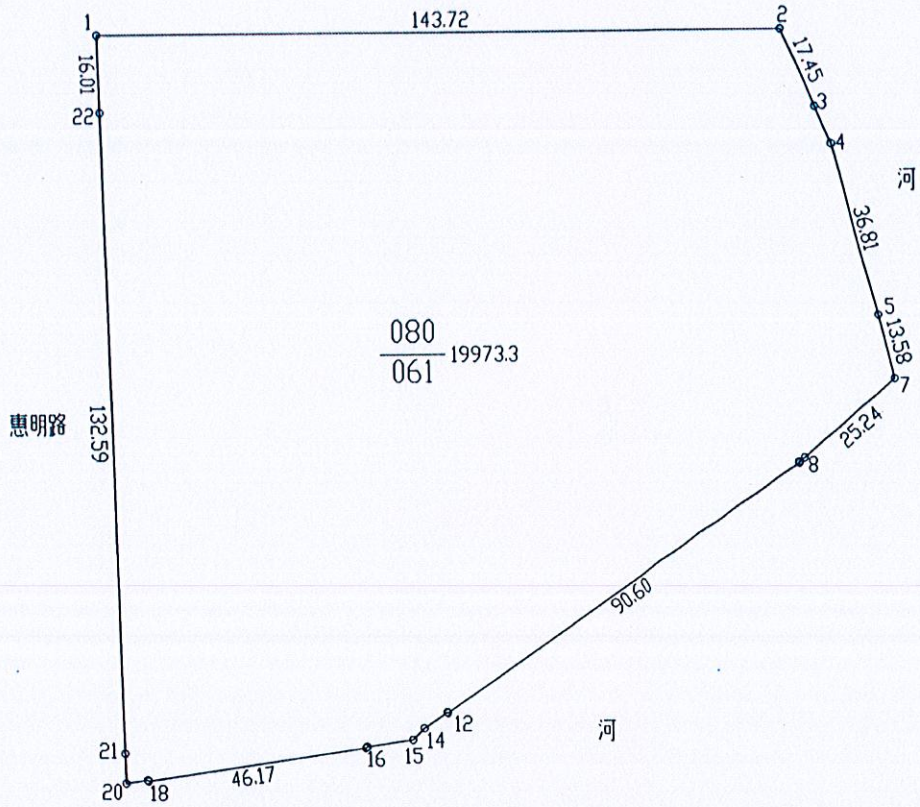

绘图日期：2023年2月18日

审核日期：

1:1500

绘图员：朱金贤

审核员：华秀兵

