


供地 图

宗地编号：908059054-1

权利人：北洲路与浮舟路交叉口东北侧地块

地籍图号：3510.60-520.50

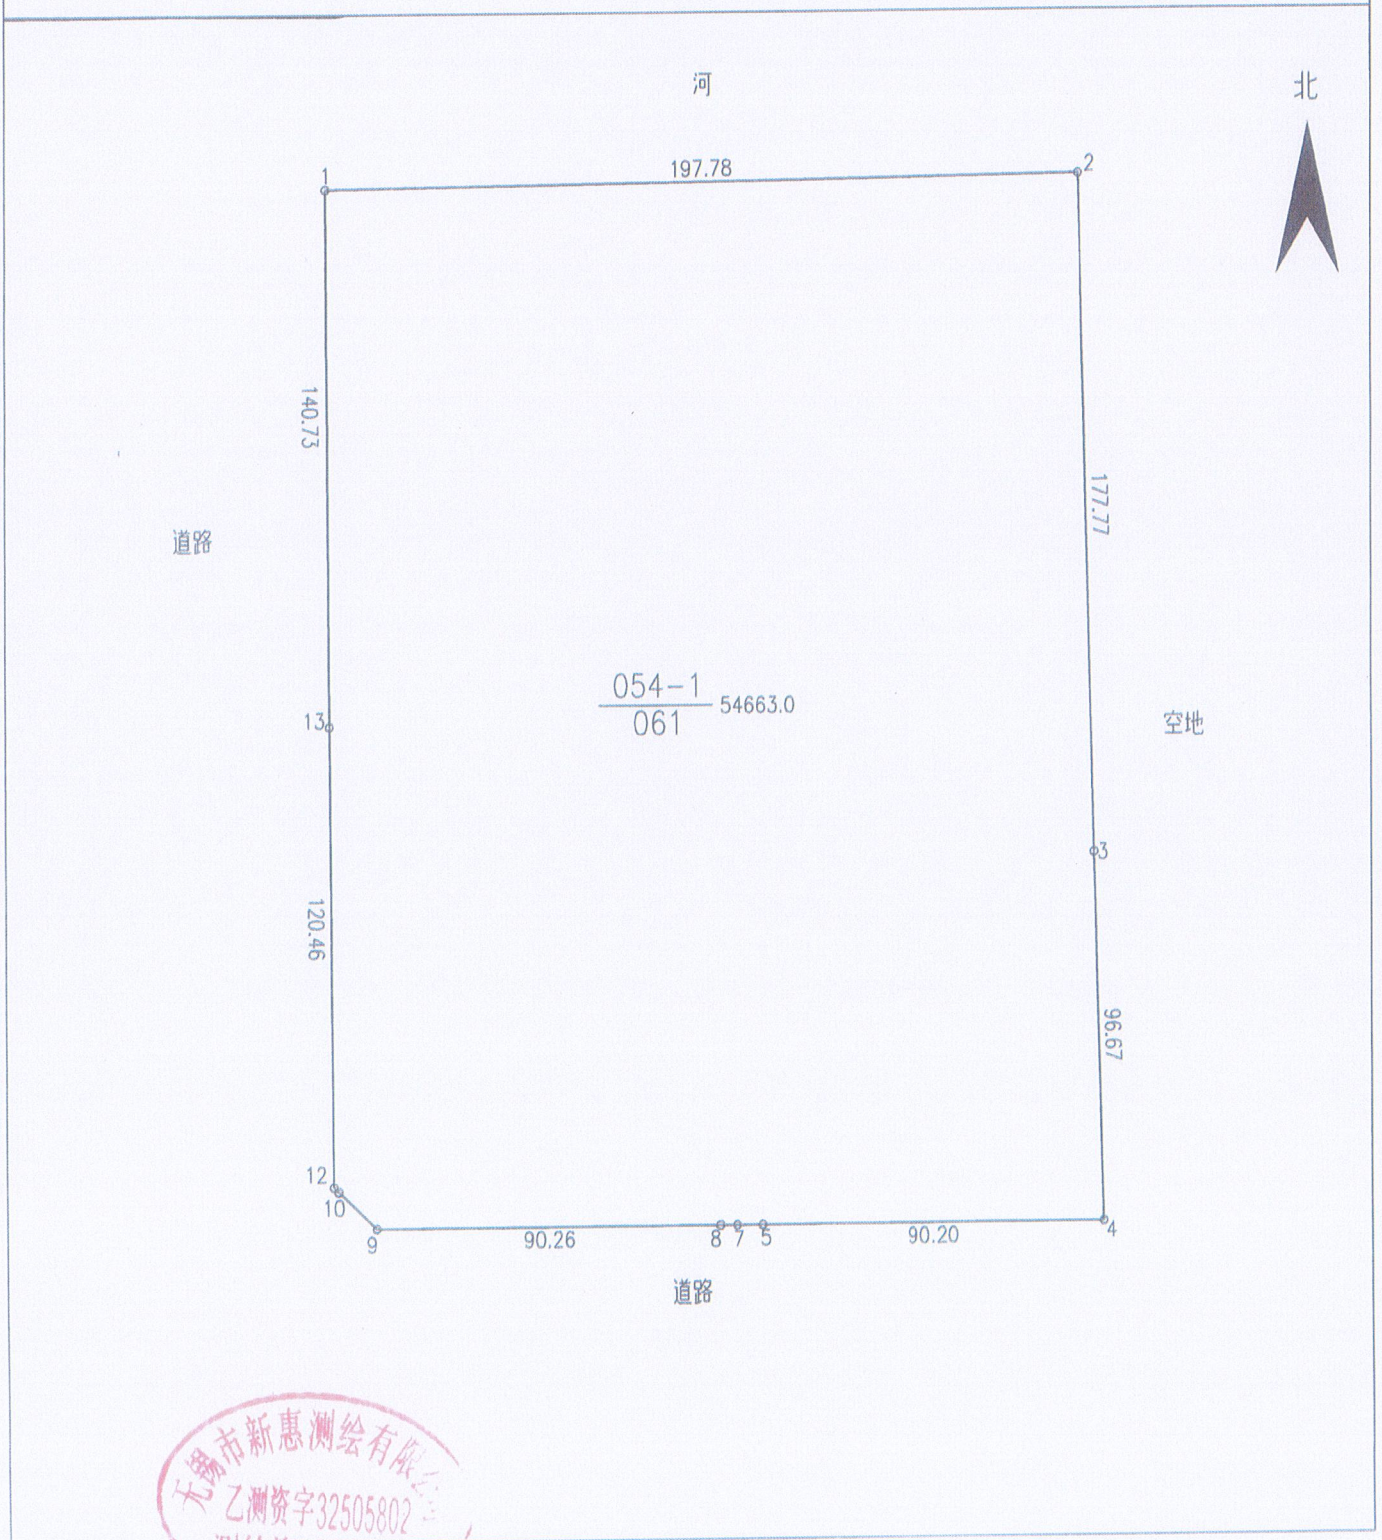

绘图日期：2023年1月11日

1:2000

绘图员：朱金贤

审核日期：

审核员：华秀兵