


供地图

宗地编号：908059054-2

权利人：北洲路北侧、大联圩中心河西北侧地块

地籍图号：3510.60-520.75

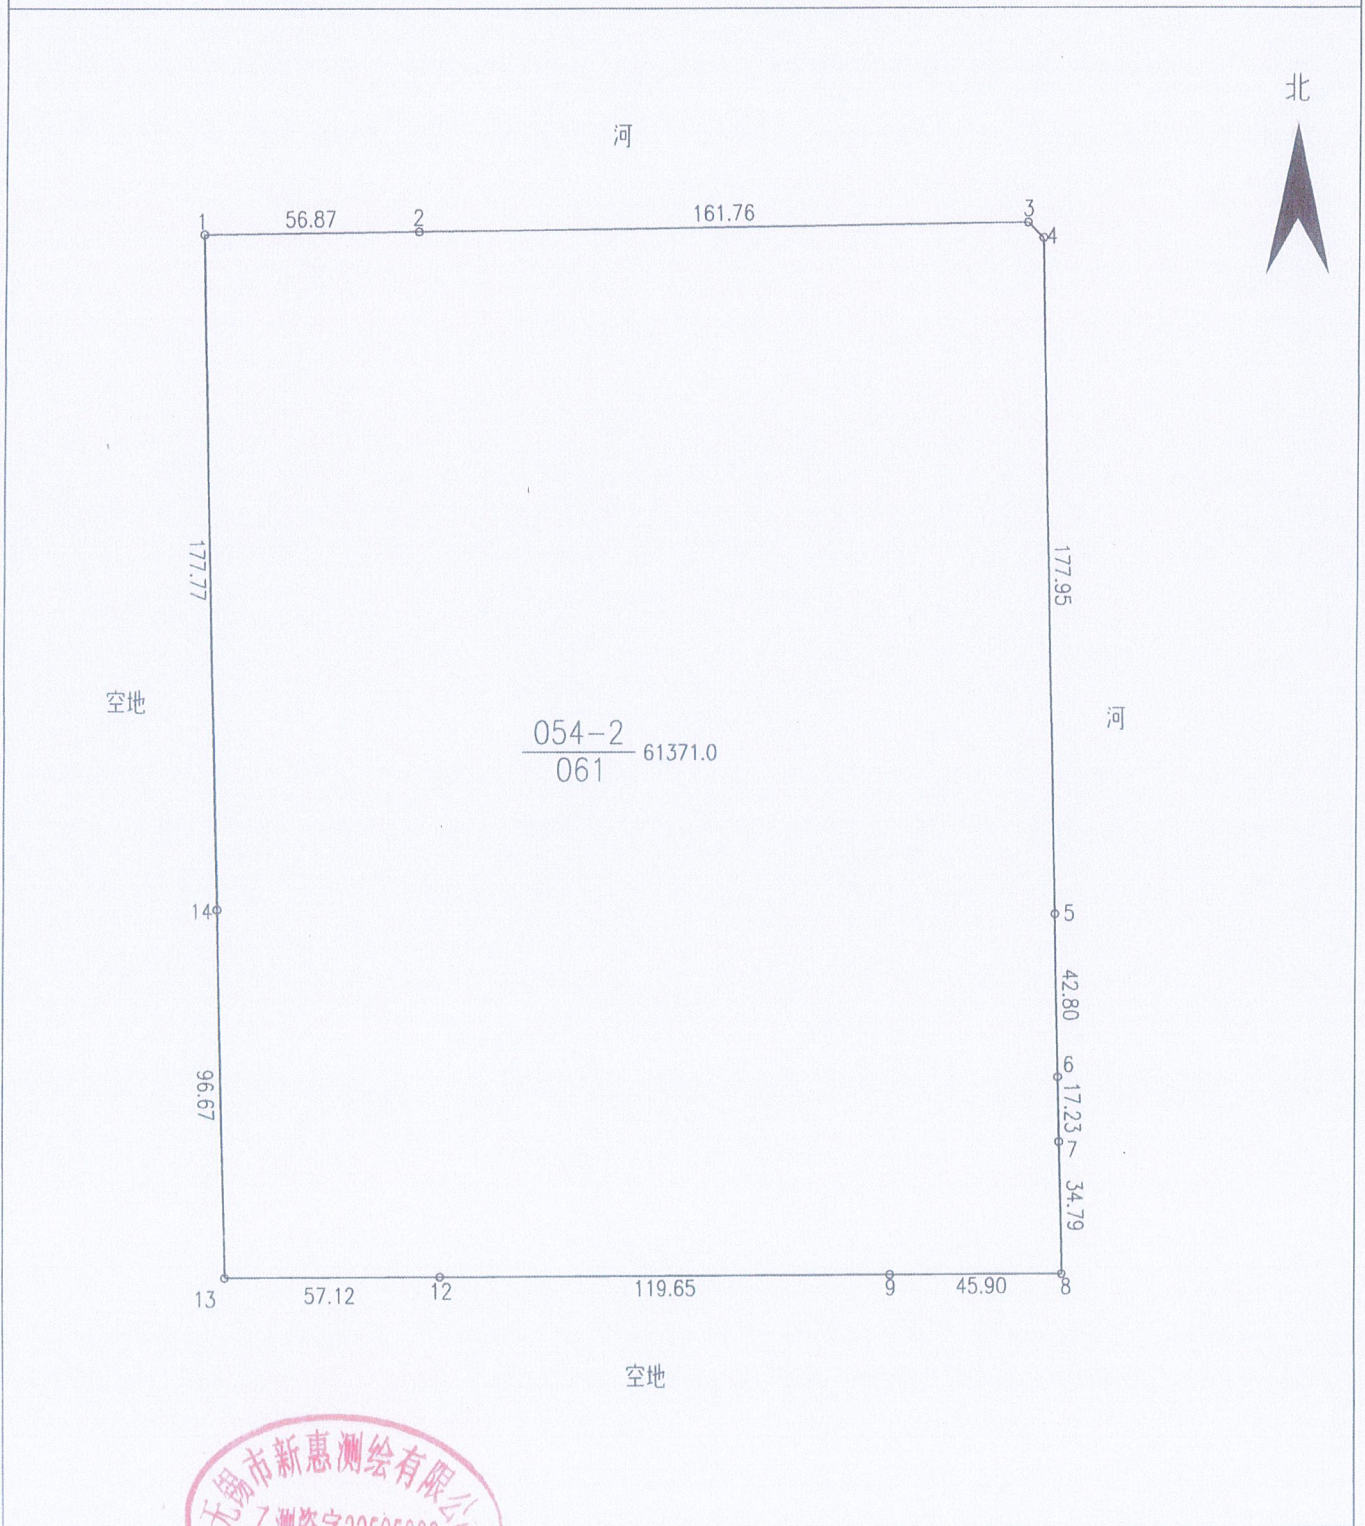

绘图日期：2023年11月1日

1:2000

绘图员：朱金贤

审核日期：

审核员：华秀兵