


供地图

宗地编号：908059104-1

权利人：锦舟路与北洲路交叉口东南侧地块

地籍图号：3510.40-519.25

北

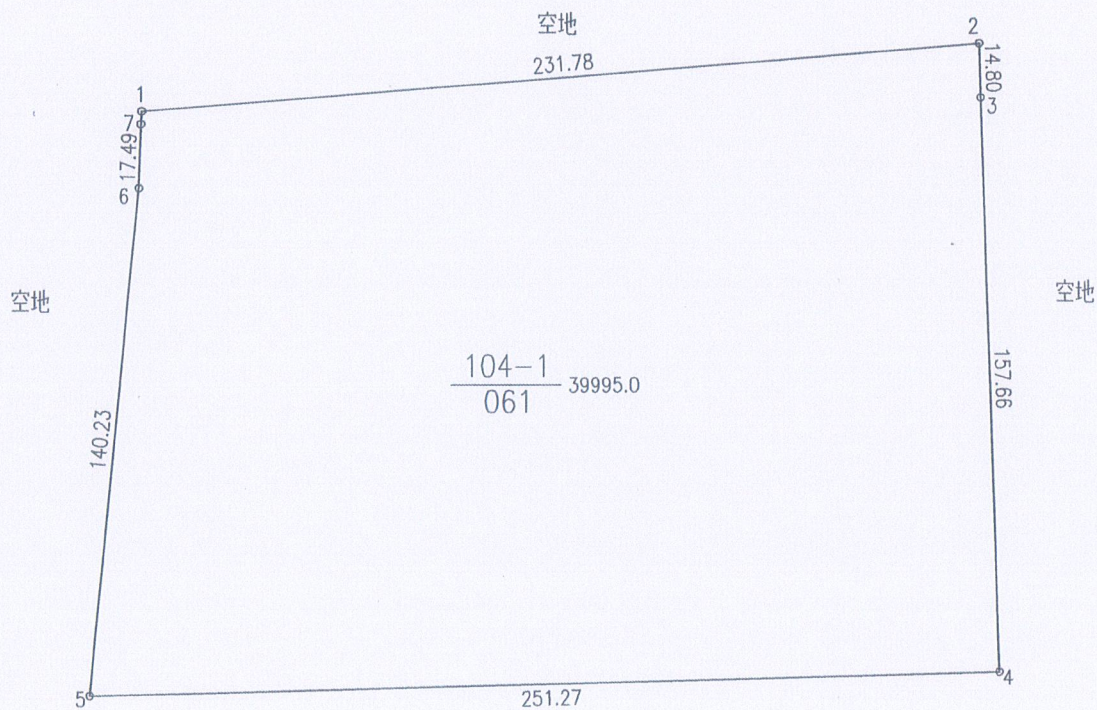

大连派思地块

绘图日期：2023年11月31日

审核日期：

1:2000

绘图员：朱金贤

审核员：华秀兵

