
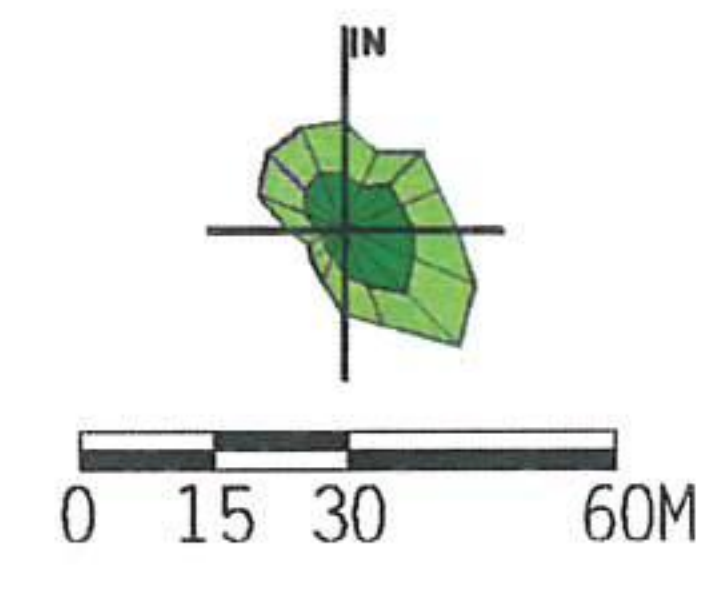


地块区位图

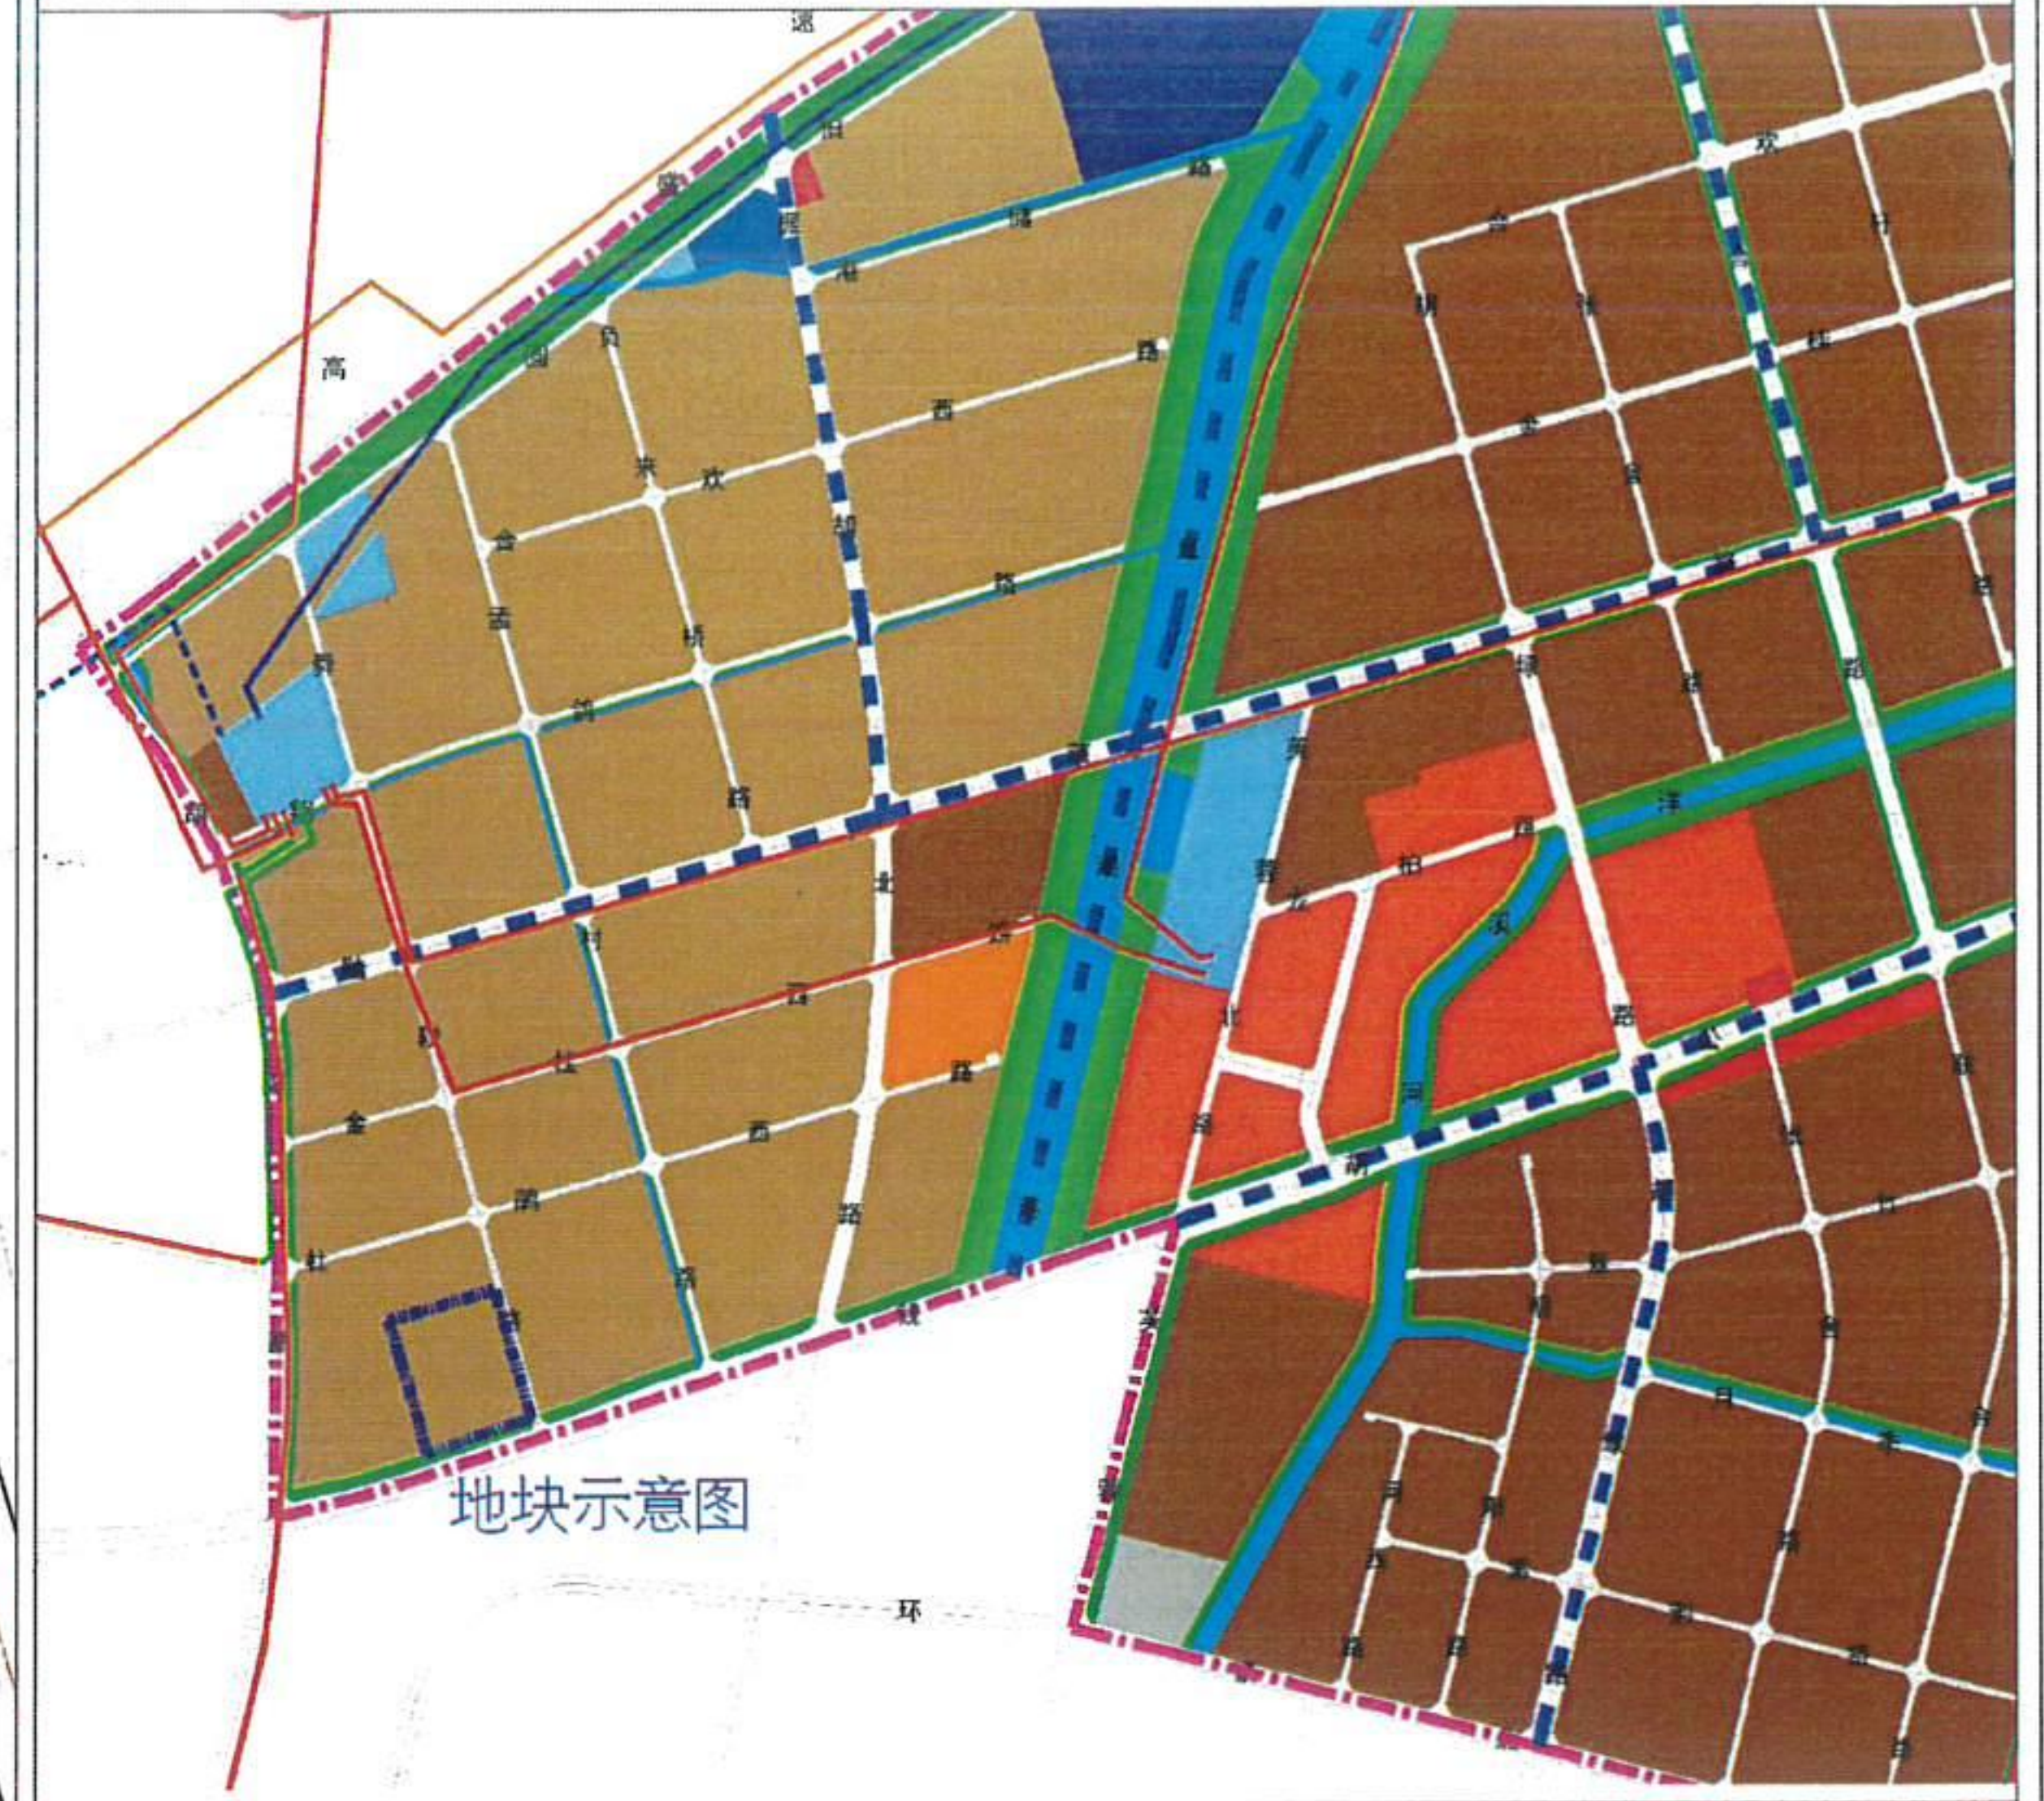

说明：
本地块一年内未签订国有土地使用权出让合同的，地块规划图自行失效。

图例

- 道路红线及中心线
 - 高压线及高压控制走廊
 - 可建设用地范围线
 - 轨道交通控制线
 - 建筑控制线
 - 文物保护范围
 - 高层建筑控制线
 - 现状保留建筑
 - 地下建筑控制线
 - 绿地范围
 - 禁止机动车出入口控制线
 - 24M 尺寸标注
 - 机动车开口方向
 - 河道水系
- $X=46339.925$
 $Y=78053.532$ 坐标标注

无锡市自然资源和规划局滨湖分局地块规划图			
地块位置	舜耕路-钱胡路-现状围墙-现状围墙		
地块名称	钱胡路与舜耕路交叉口西北侧地块	地块编号	XDG(BH)-2023-7号
所属行政区	滨湖区	日期	2023年3月