



地块区位图

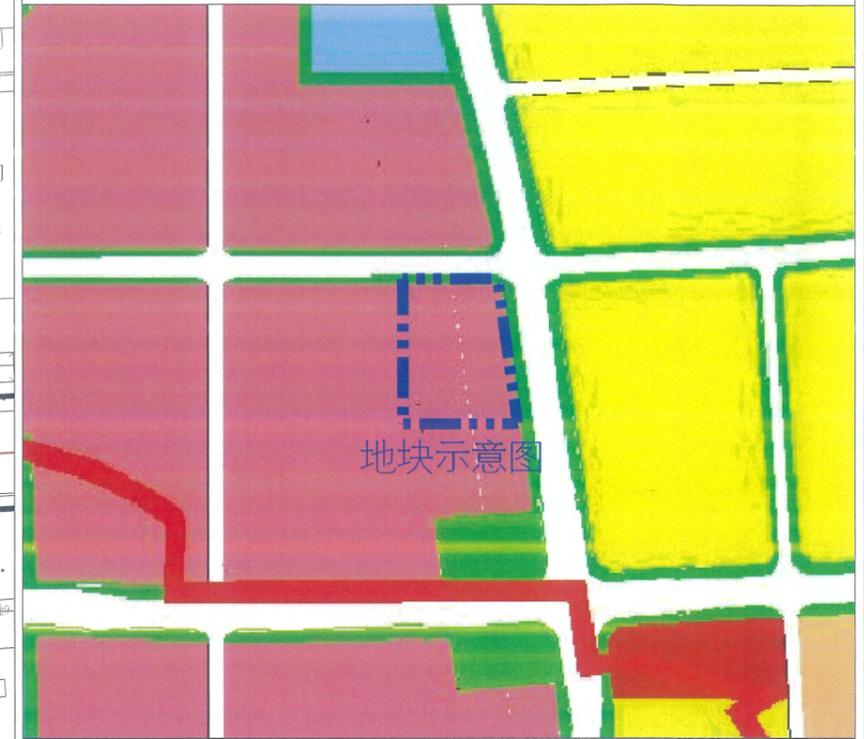

地块示意图

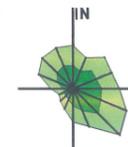


说明：
本地块一年内未签订国有土地使用权出让合同的，地块规划图自行失效。

图例

- | | |
|-------------|-------------|
| 道路红线及中心线 | 轨道交通控制线 |
| 可建设用地范围线 | 绿地范围 |
| 建筑控制线 | 尺寸标注 |
| 高层建筑控制线 | 机动车开口方向 |
| 地下建筑控制线 | 公共空间及空中连廊范围 |
| 禁止机动车出入口控制线 | 坐标标注 |
| 塔楼控制引导区 | |

无锡市自然资源和规划局地块规划图

地块位置	雪丰路-信成道-规划道路-用地边界		
地块名称	信成道与雪丰路交叉口西南侧地块	地块编号	XDG(XC)-2024-3号
所属行政区	经开区	日期	2024年3月

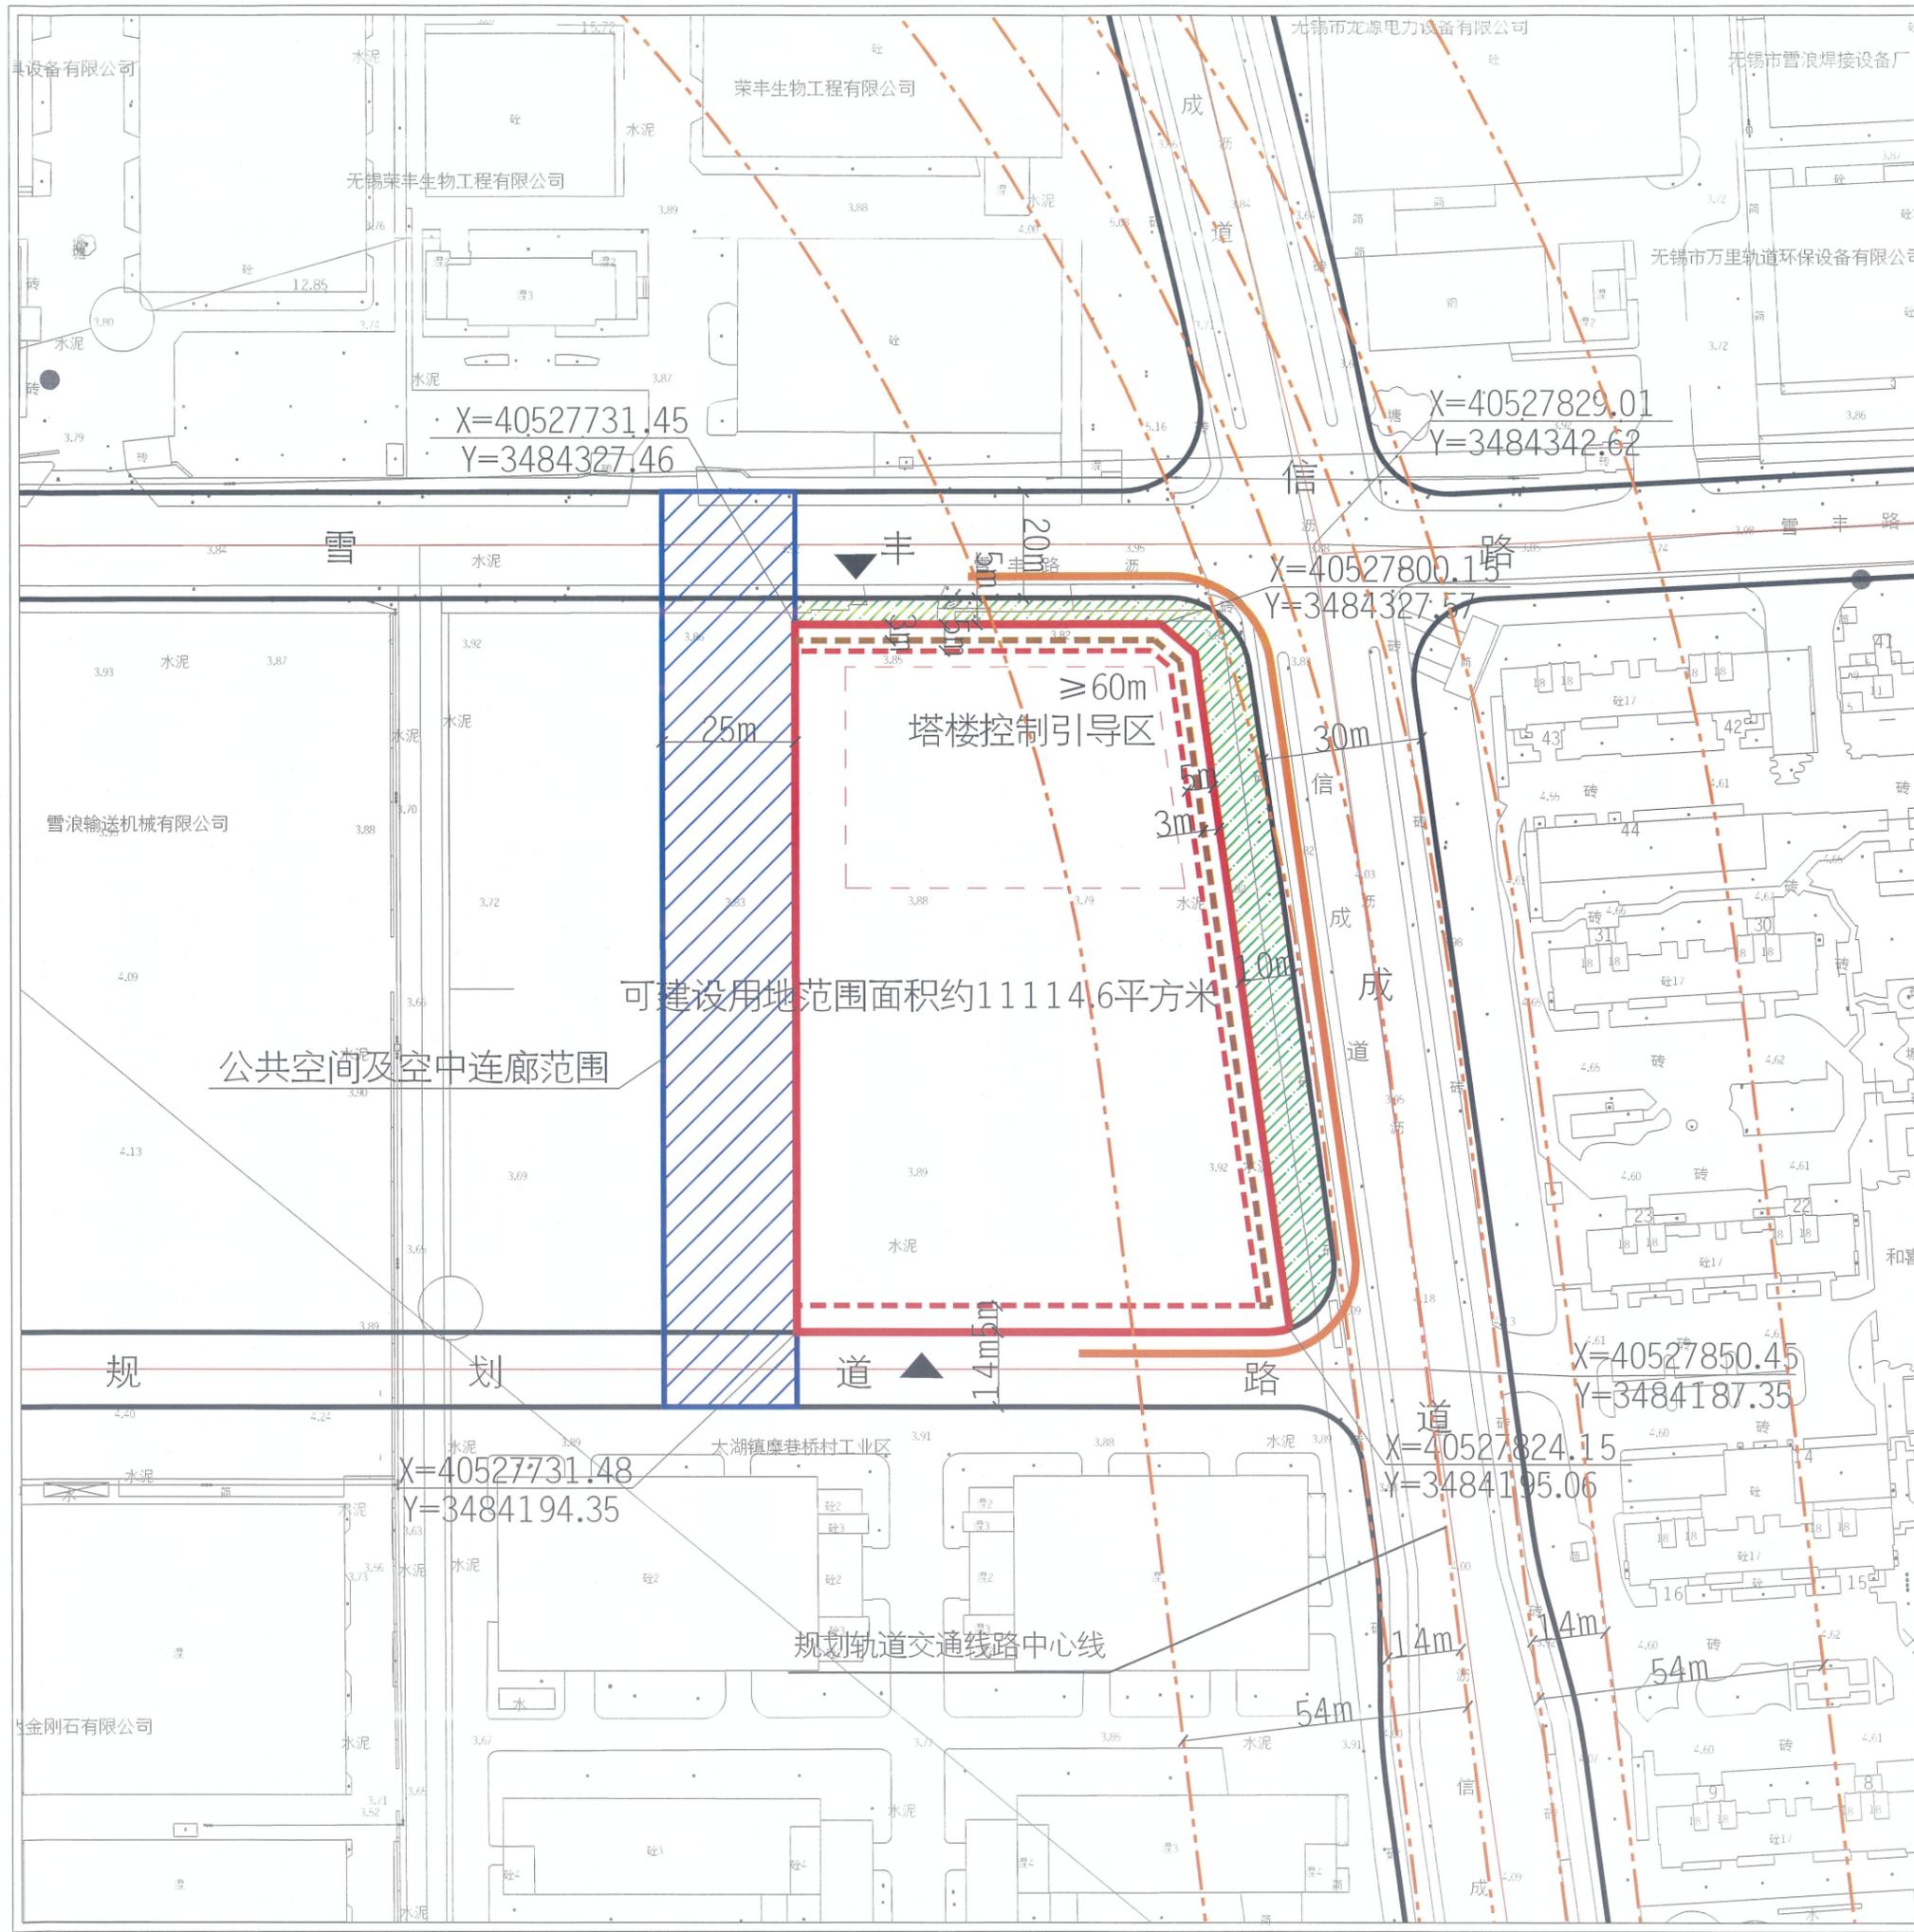

X=40527731.45
Y=3484327.46

X=40527829.01
Y=3484342.62

X=40527800.15
Y=3484327.57

X=40527850.45
Y=3484187.35

X=40527824.15
Y=3484195.06

X=40527731.48
Y=3484194.35

