



控规管理单元

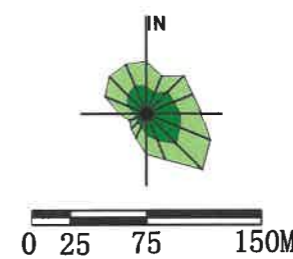

说明：
本地块一年内未签订国有土地使用权出让合同的，地块规划图自行失效。

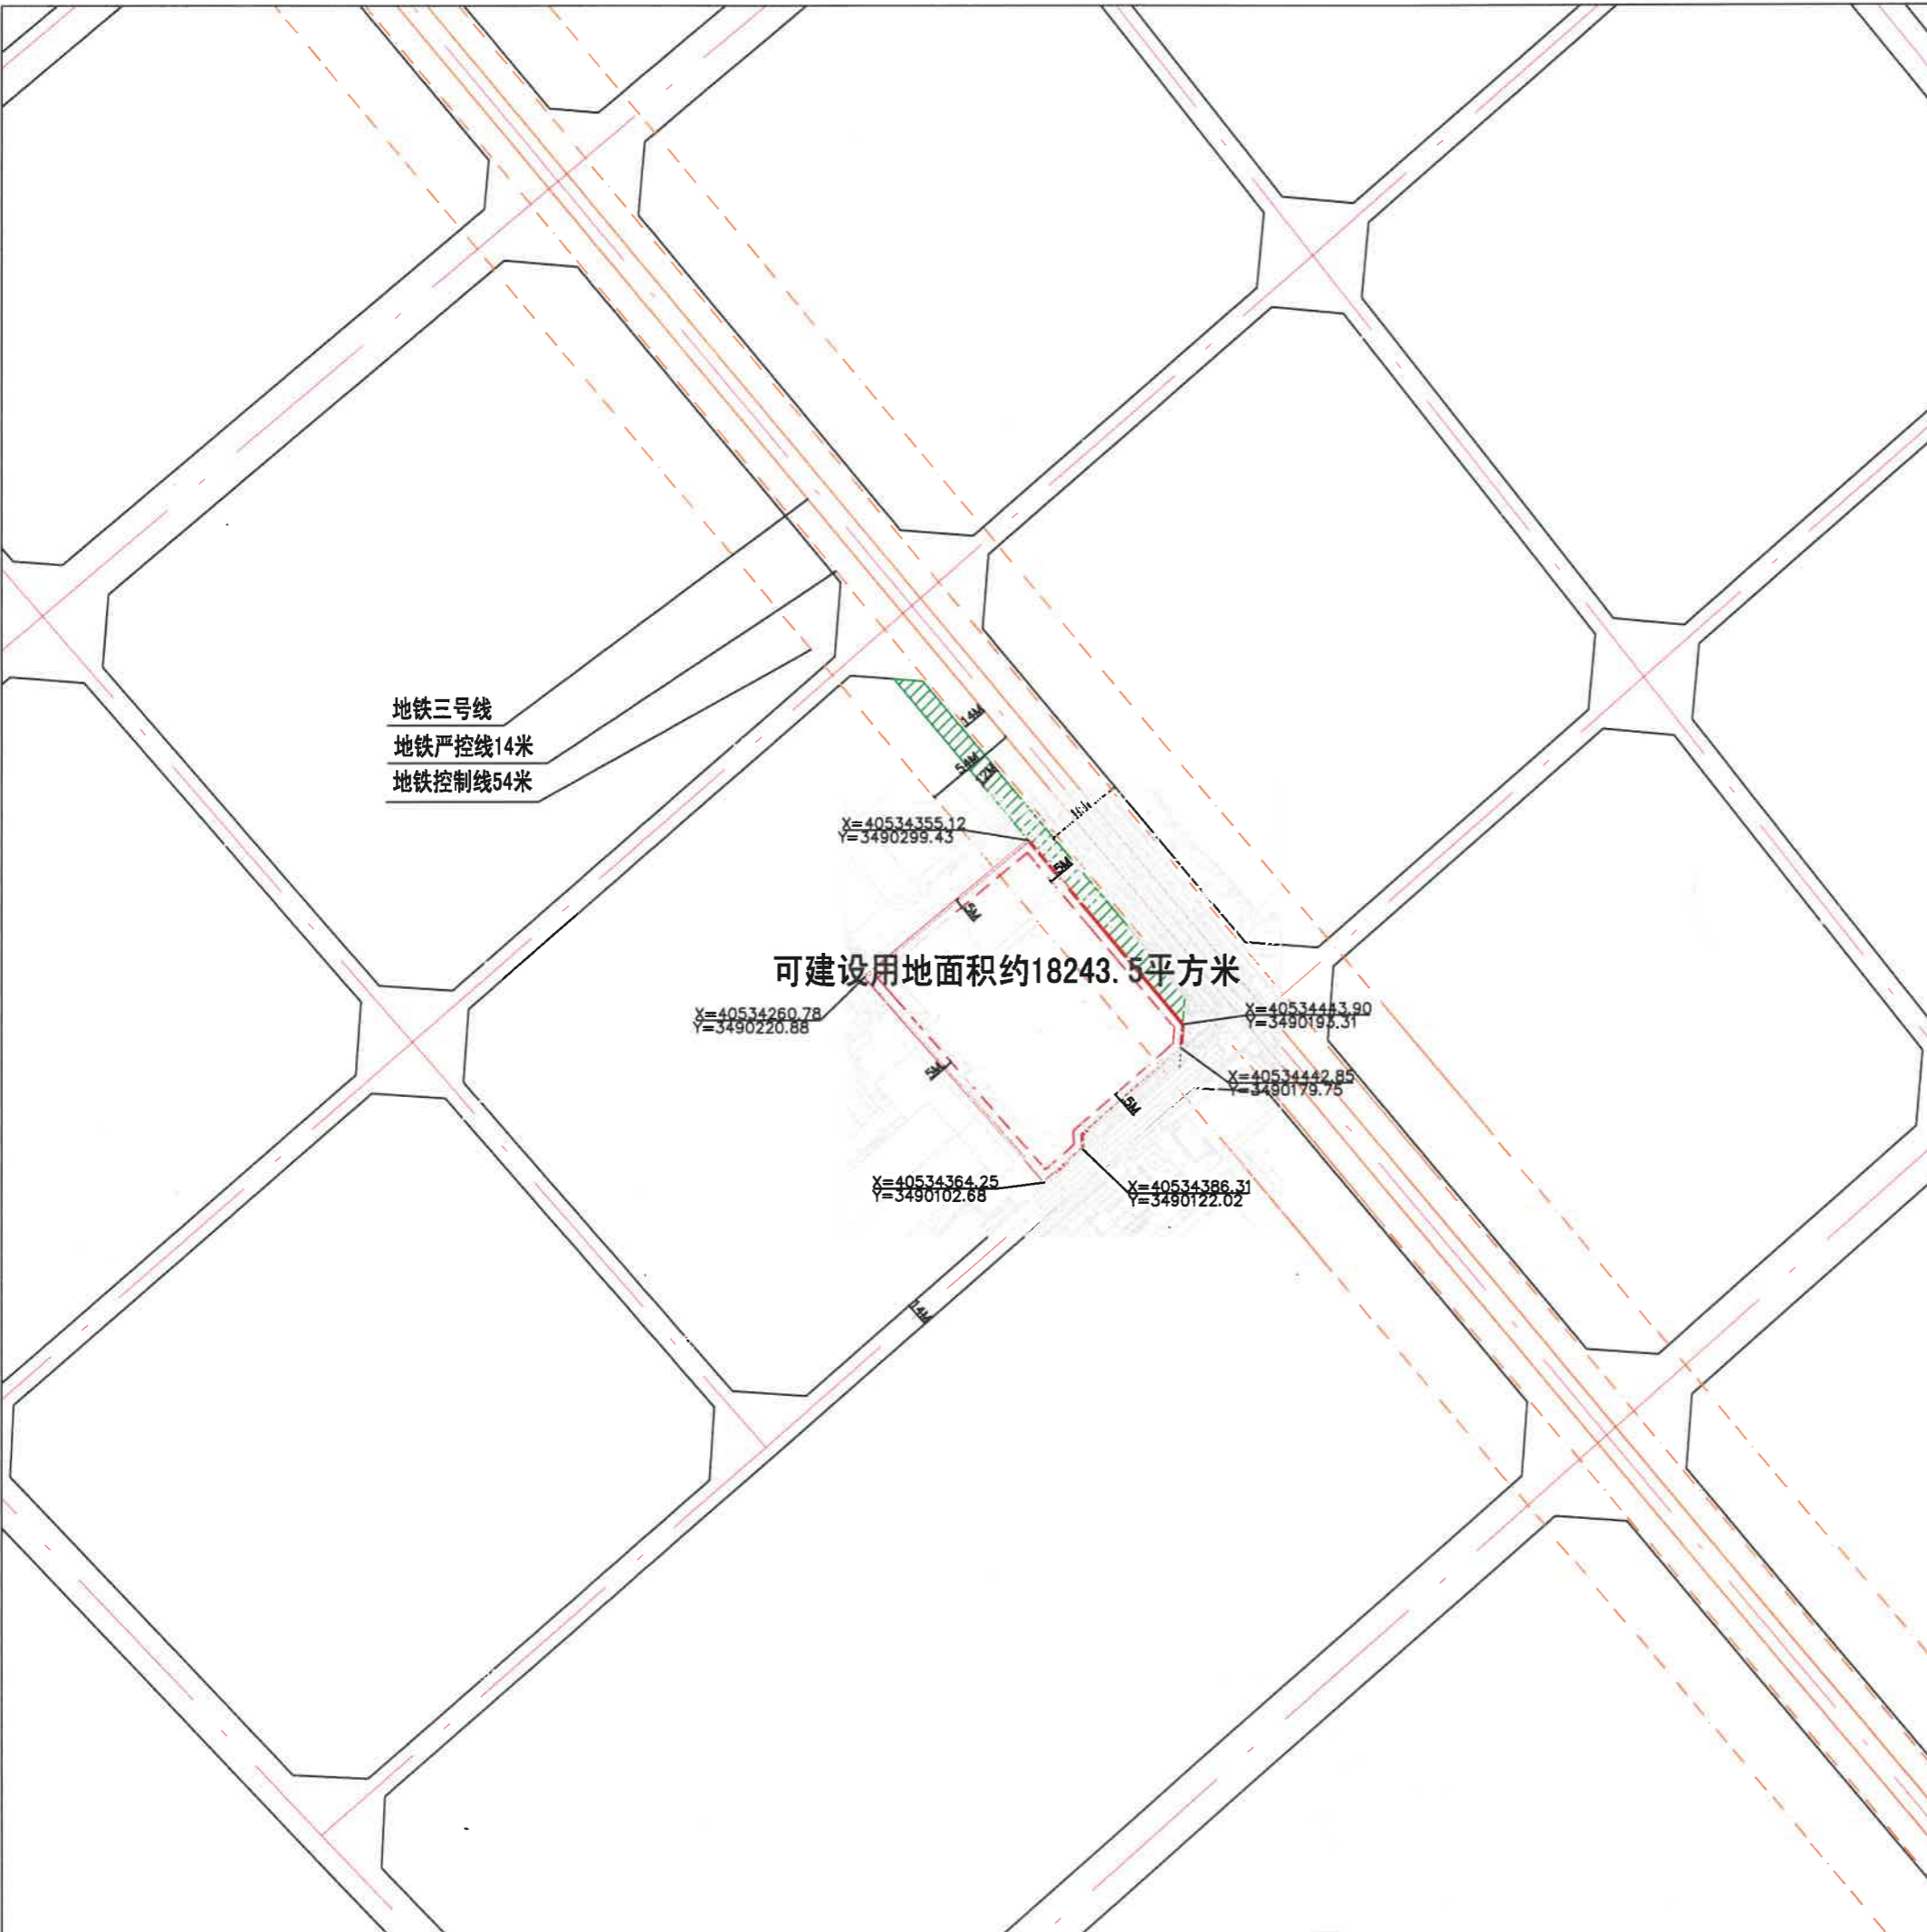

地铁三号线
地铁严控线14米
地铁控制线54米

可建设用地面积约18243.5平方米

X=40534355.12
Y=3490299.43
X=40534260.78
Y=3490220.88
X=40534413.90
Y=3490193.31
X=40534442.85
Y=3490179.75
X=40534364.25
Y=3490102.68
X=40534386.31
Y=3490122.02

图例

- 道路红线及中心线
- 可建设用地范围线
- 建筑控制线
- 高层建筑控制线
- 地下空间控制线
- 禁止机动车出入口控制线
- 机动车开口方向
- 高压线及高压控制走廊
- 轨道交通控制线
- 文物保护范围
- 现状保留建筑
- 尺寸标注
- 绿地范围
- 坐标标注



无锡市自然资源和规划局地块规划图

地块位置 长江路-君山路-用地边界-用地边界

地块名称 长江路西侧、君山路北侧地块 地块编号 XDG(XQ)-2023-43号

所属行政区 新吴区 日期 2023年12月