

仁能


宗 地 图

XDG(XQ)-2023-39号地块

单位: m · m²

3494. 25-40540. 00,
3494. 25-40540. 25

320214005125GB00019

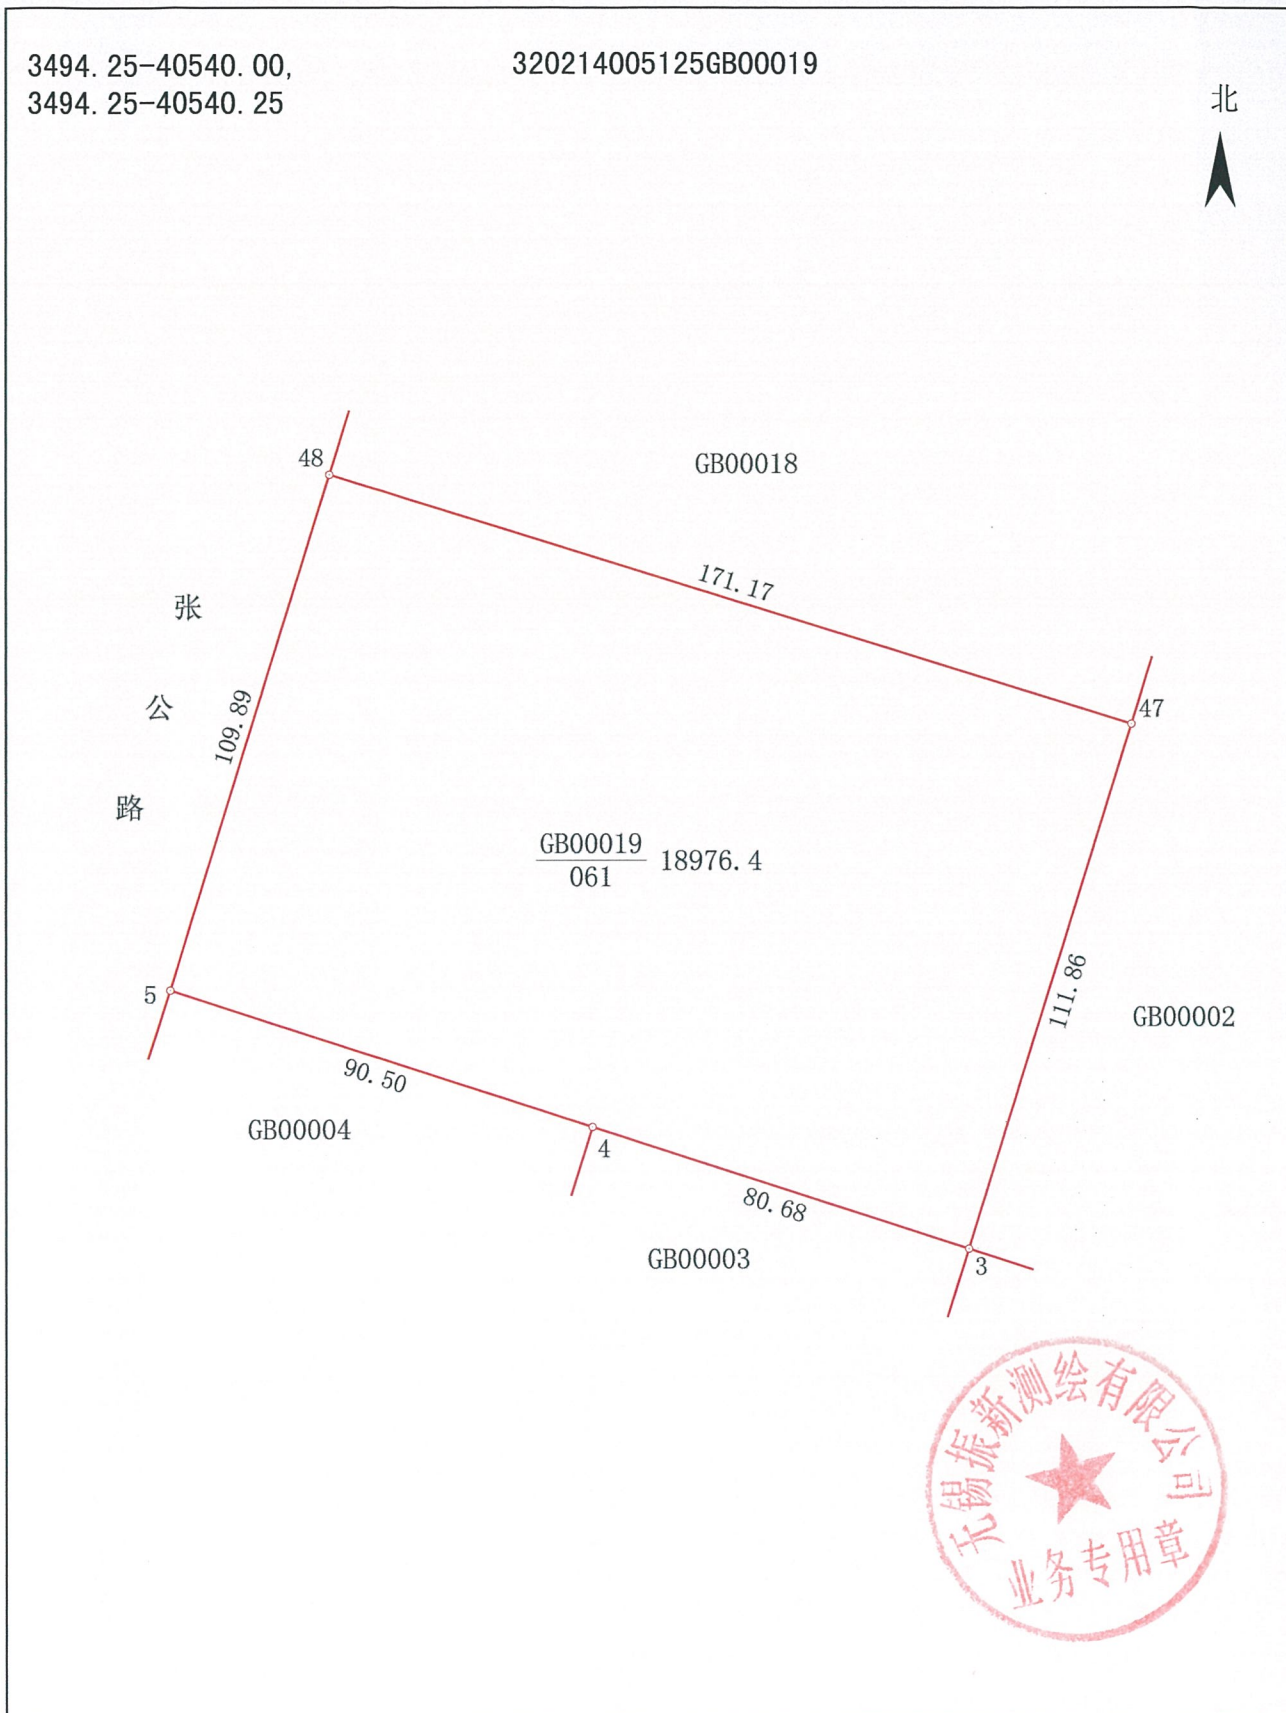

绘图员: 吴景宇

1:1500
审核员: 常鹏

2023年10月25日



