


宗 地 图

新杨路东、翰林路北

单位: m · m²

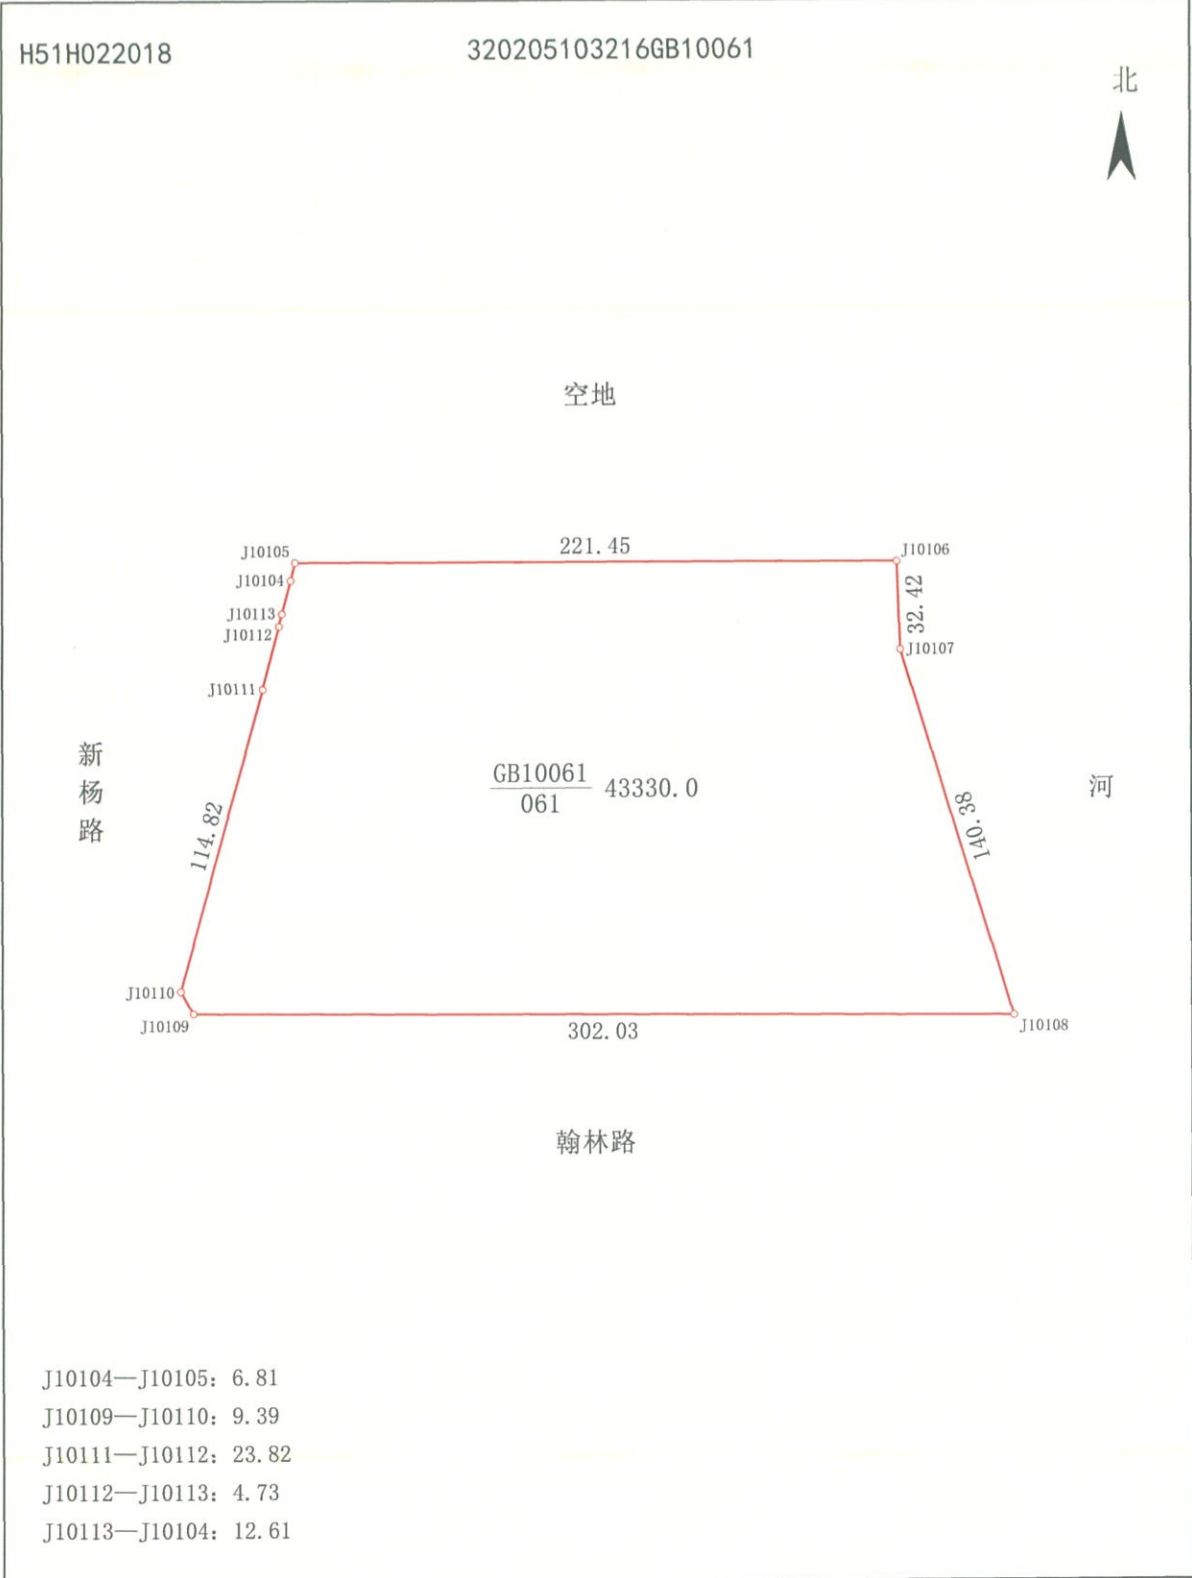

绘图员: 邹梁栋

1:2500
审核员: 华秀兵

2024年3月11日

