


# 供地图

宗地编号：908063029

权利人：钱洛路西侧、园区南路南侧地块

地籍图号：3495.20-518.00

北

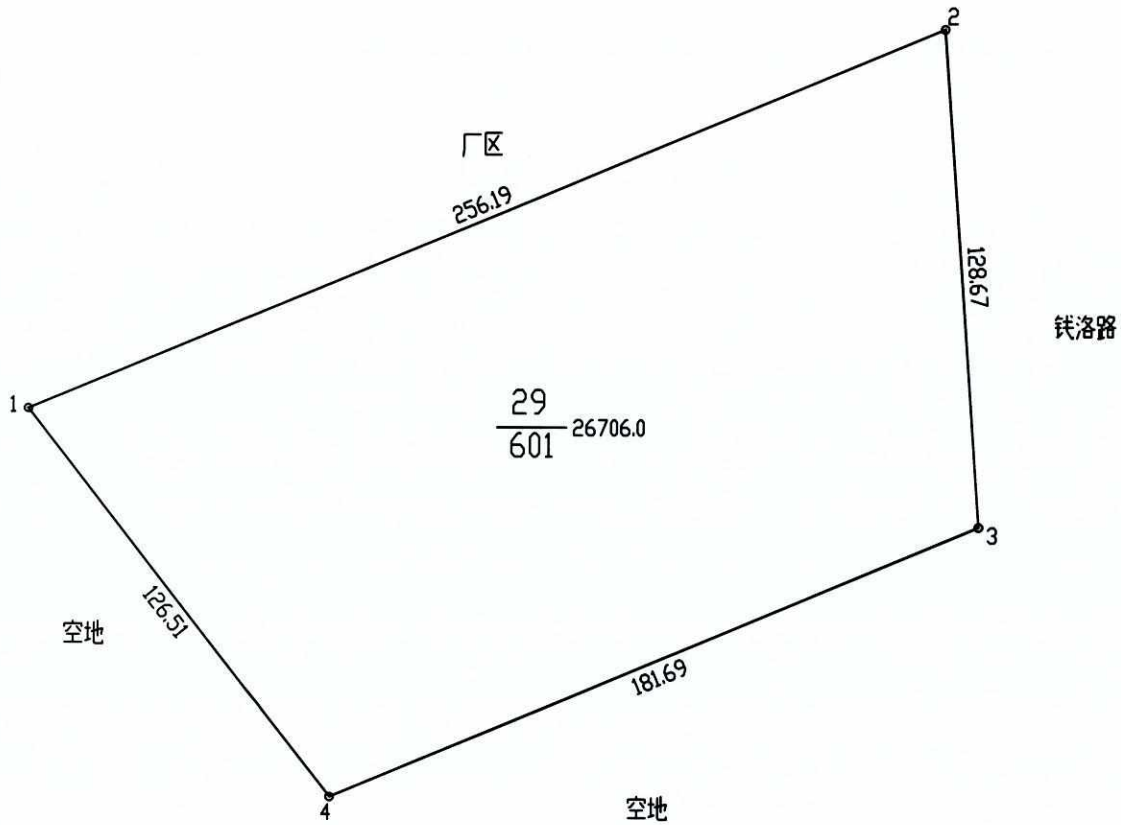

绘图日期：2019年10月11日

1:2000

绘图员：

审核日期：

审核员：