


供地图

宗地编号：908126083

权利人：陆戴路与人民西路交叉口东南侧地块

地籍图号：3494.60-506.75

北

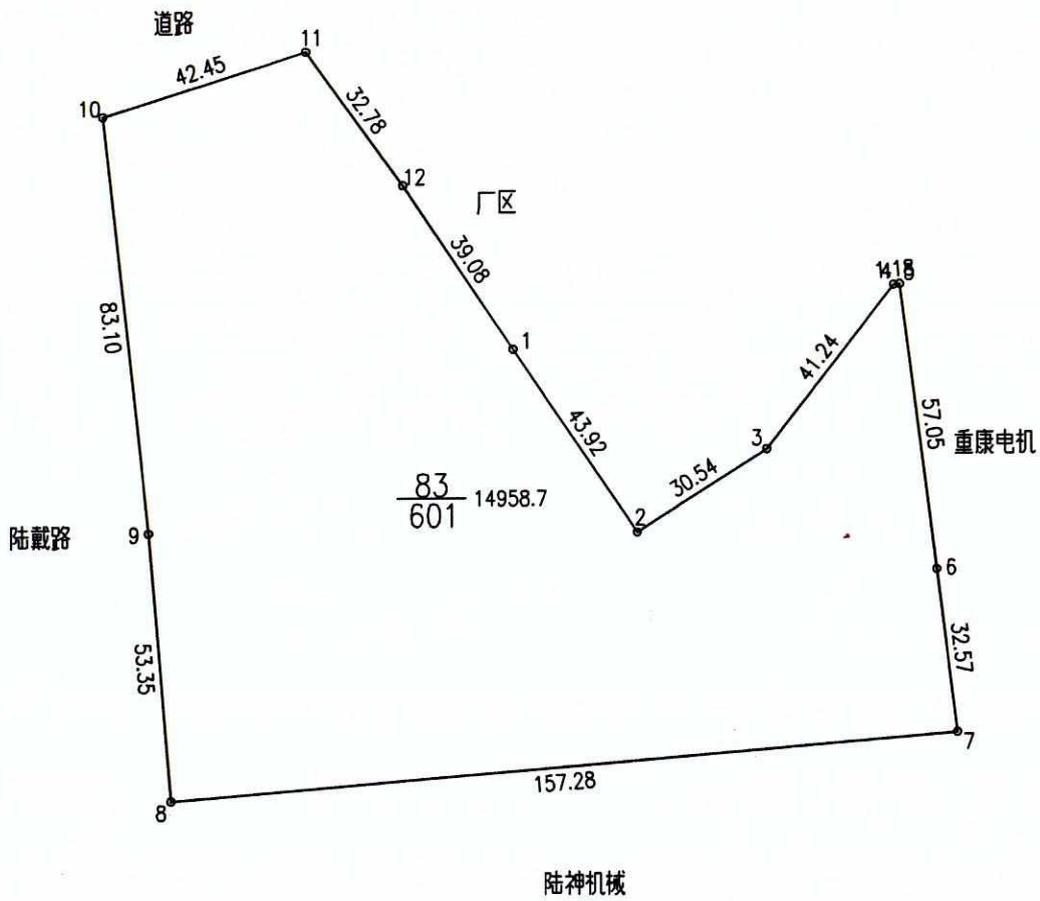

绘图日期：2020年1月14日

1:1500

绘图员：

审核日期：

审核员：