

无锡地铁集团有限公司

锡地铁函〔2023〕169号

关于汇太路与潘埠路交叉口东南侧地块 出让地铁保护意见的函

无锡市自然资源和规划局梁溪分局：


贵局《关于征求汇太路与潘埠路交叉口东南侧地块建设条件意见的函》收悉，经核对，现回复如下：

根据已批线网规划，该地块未涉及地铁安全保护区。

附件：汇太路与潘埠路交叉口东南侧地块与地铁关系平面图

无锡地铁集团有限公司

2023年8月9日

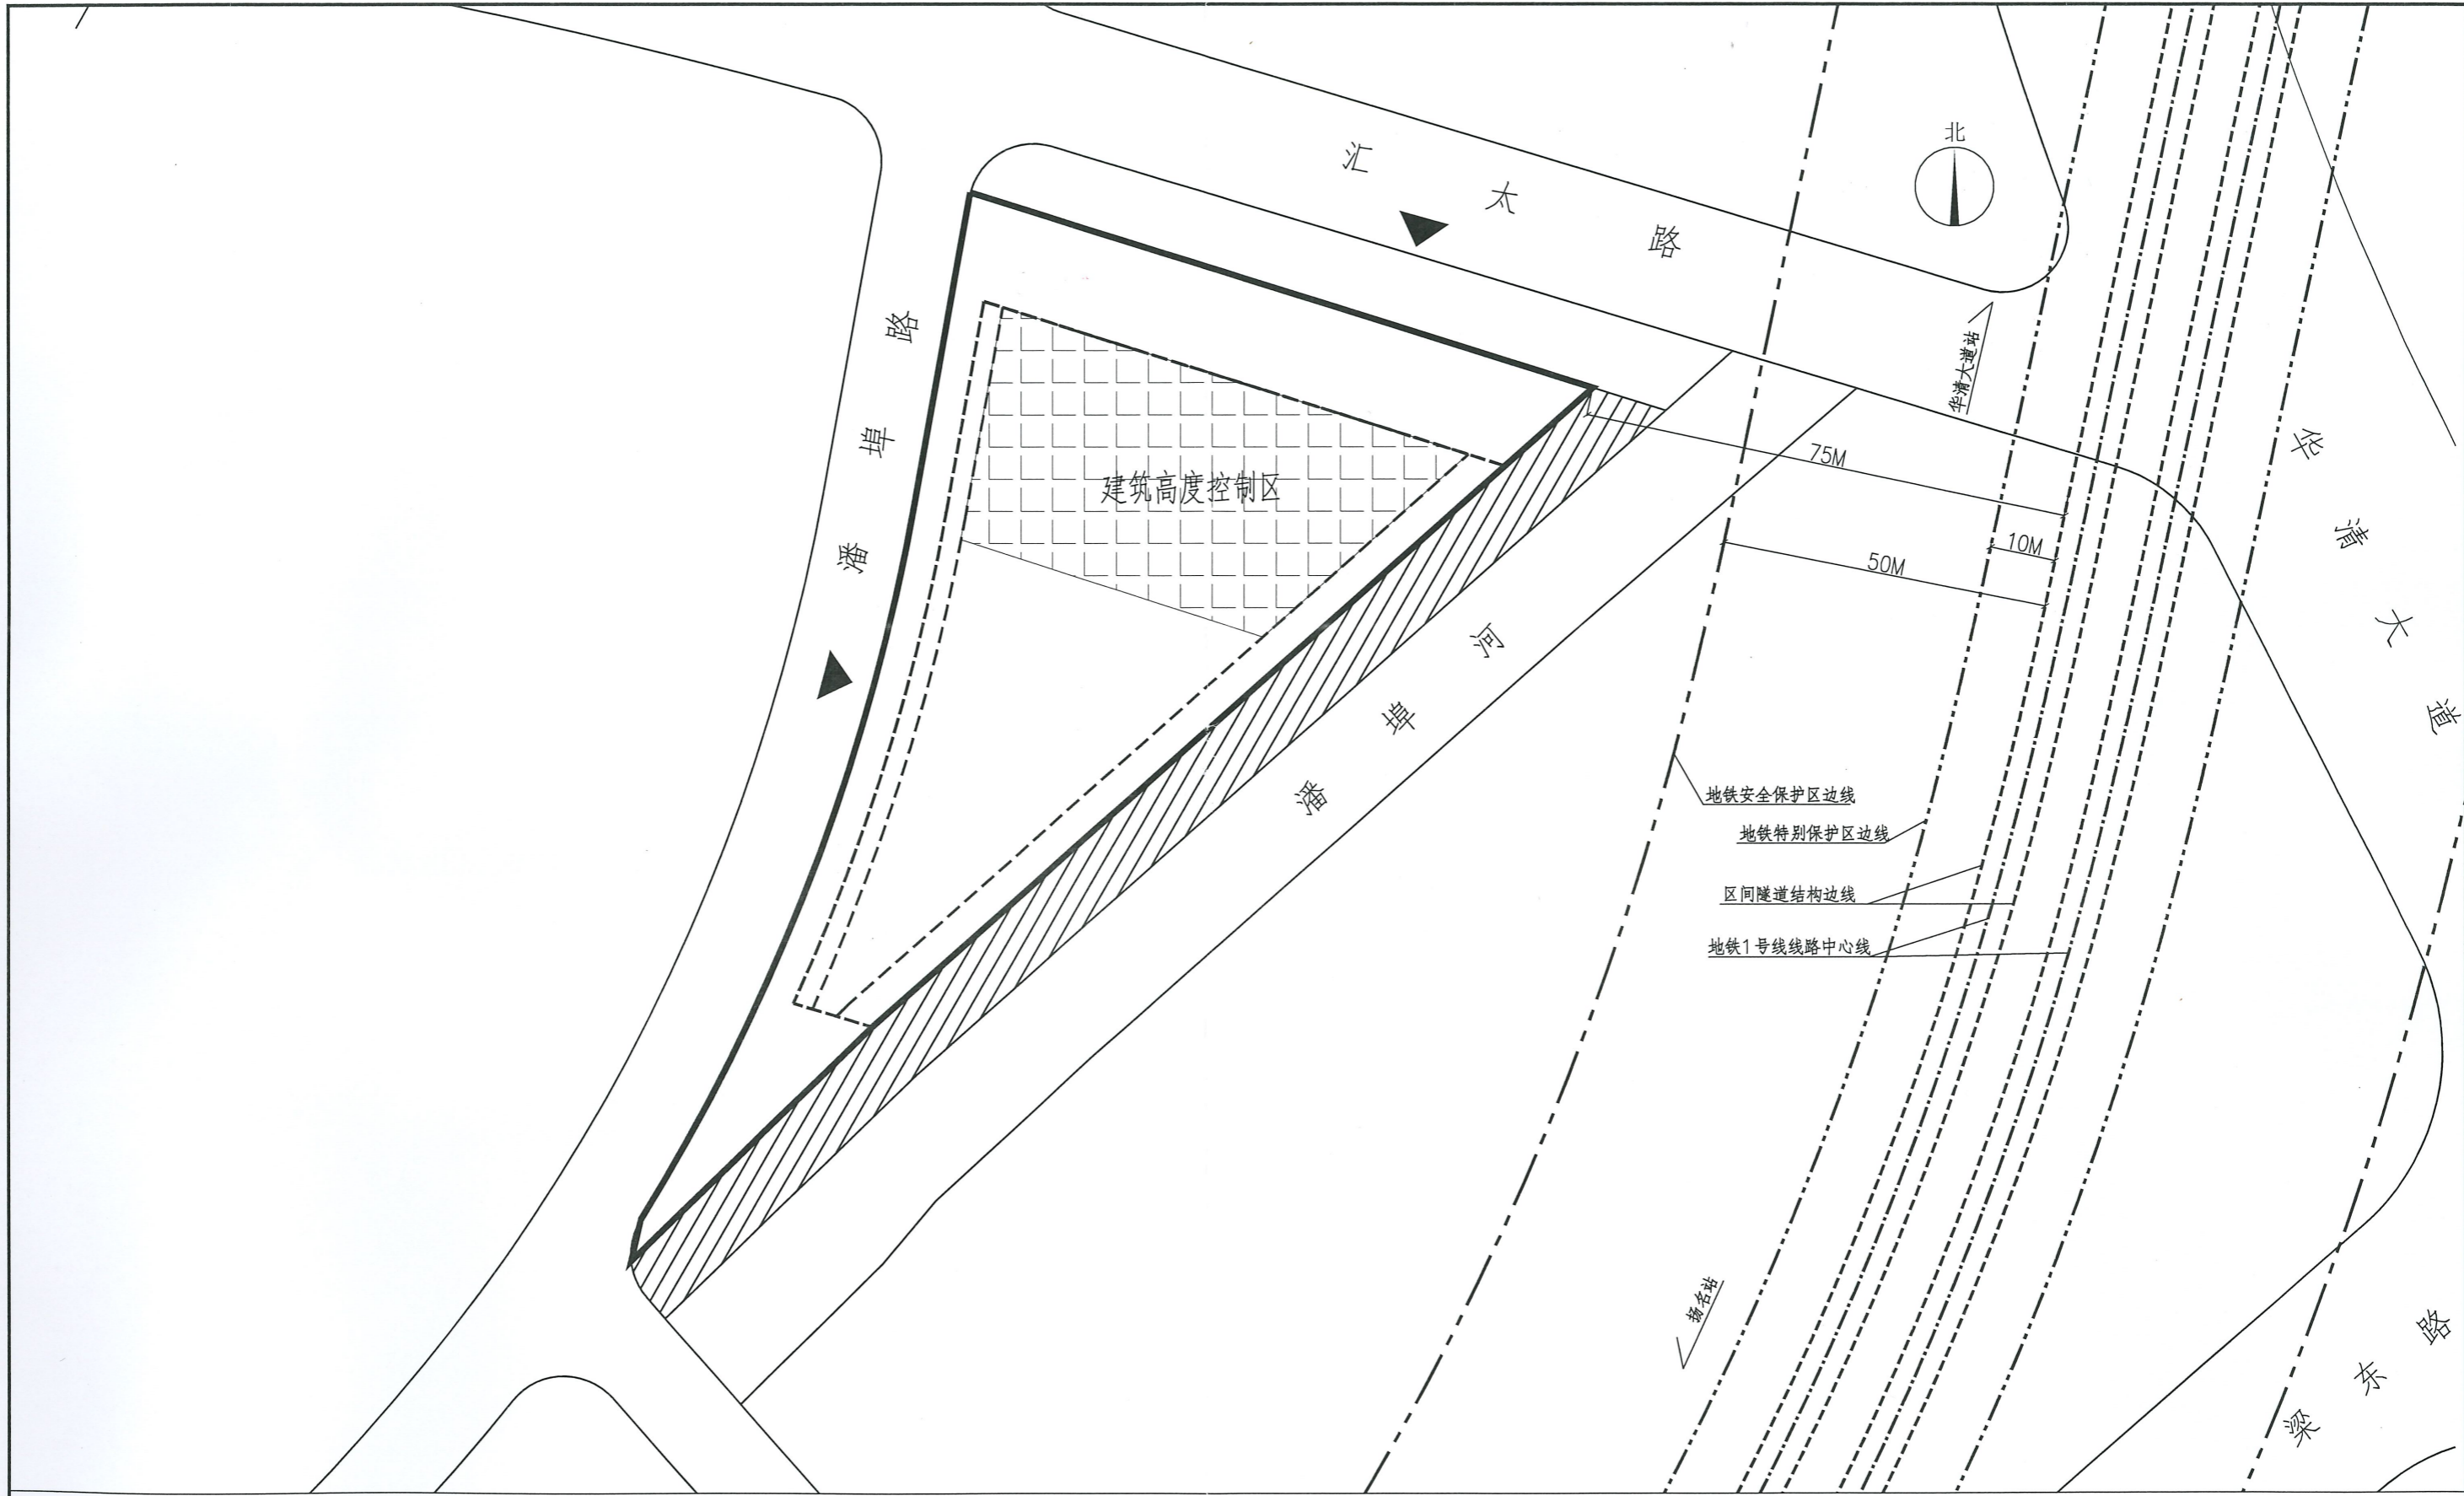

说明:

- 1、本图尺寸以米计。
- 2、本图坐标采用国家2000坐标系。
- 3、本地块东侧临近地铁1号线华清大桥站~扬名站区间，线路南北向敷设，在地铁特别保护区范围内除《无锡市轨道交通条例》第二十六条规定允许的建设活动外，不得进行其他建设活动。
- 4、地块内实施方案与地铁设施之间应满足结构安全退距，消防、环评等技术要求。
- 5、若规范调整，按最新版的规范执行。



附图名称:

汇太路与潘湾路交叉口东南侧地块与轨道交通关系图

日期:

2023.8.8