

# 地块规划条件


项目情况	项目名称	华扬路与规划道路交叉口西北侧地块		用地位置	梁溪区华扬路与规划道路交叉口西北侧		市政交通与管线要求	出入口限制	■ 沿梁东路合理开设机动车出入口				
	规划概要	地块编号	XDG-2024-7号		总可建设用地面积	地上用地面积约 2431.6 m <sup>2</sup> 地下用地面积约 2431.6 m <sup>2</sup>		停车位	机动车	■ 按实际需求配置。			
		用地范围四至	东	南	西	北		非机动车	■ 按实际需求配置。				
			现状用地		规划道路	现状用地		梁东路	管线要求	■ 地块开发过程中做好与周边各项市政管线、配套设施的衔接，场地标高应与周边道路、相邻用地协调。			
其他							其他	□					
规划管控要求	规划用地性质	商务金融用地-研发设计用地					品质要求	建筑风貌特色	■ 空间形态及风貌应符合《大运河无锡段核心监控区国土空间管控细则（试行）》要求； ■ 重点加强沿城市道路的建筑立面的设计。		立面材料品质	■ 建筑外墙主体应使用石材、铝板、一体板或同等品质材料； ■ 鼓励运用新材料、新技术，应选择耐久性和耐腐蚀性效果好的建筑材料。	
	容积率	≥2.5, 且≤2.6		建筑密度	≤45%				城市界面设计	■ 建筑附属设施、设备管线等应进行遮蔽和美化处理，与建筑主体统一设计。 ■ 沿路绿化须无偿对外开放，不得设置封闭围墙。		其他	□
	核定建筑面积	≥6079 m <sup>2</sup> , 且≤6322.16 m <sup>2</sup>		绿地率	≥20%								
	后退可建设用地范围线距离	四至			东	南	西	北					
		建筑	地上	低多层	0m	3m	0m	10m					
				高层	-	-	-	-					
		地下		0m		3m	0m	10m					
	围墙	不设围墙		0.5m	不设围墙		10m						
	建筑限高	■ ≤24m ■ 满足机场净空、雷达站净空要求					其他部门要求	■ 在地块实施范围内，涉及文物古迹（含京杭大运河、工业遗产保护建筑）、古树名木、重大基础设施的迁移或保护措施，应由土地受让单位征求有关主管部门意见。 ■ 地块开发过程中涉及轨道交通控制范围内的建设，应按《无锡市轨道交通条例》、无锡市人民政府《市政府关于加强城市轨道交通沿线土地控制强化规划建设管理的通知》（锡政发〔2007〕389号）的要求进行控制，并征求轨道部门意见。在特别保护区内除市政、园林、环卫、民防等公共工程，以及对现有建筑物、构筑物进行改建、扩建的建设工程外，不得进行其他建设活动。地下通道及广场区域应预留充分条件并配合轨道交通工程的设计、实施。 ■ 地块开发过程中涉及机场净空保护的，应符合《华东地区民用机场净空管理办法》《无锡硕放机场净空环境保护办法》《无锡硕放机场地区管理办法》等要求。 ■ 地块实施范围内，涉及电网等市政管网迁移问题的，必须征求供电等相关部门意见。 ■ 地块实施范围内，涉及河道水域的占用、新建，以及河道水系调整、利用等问题的，必须征求水利部门意见。 ■ 地块实施范围内，涉及市政供水管网等安全维护问题的，必须征求市政供水部门意见。 ■ 该部分内容由相关部门负责解释并管理，建设单位应按要求与相关部门对接并落实。					
	相邻建筑间距规定	■ 低、多层及小高层建筑与北侧住宅建筑日照间距需同时满足 1: 1.31 日照间距系数要求及大寒日 2 小时的日照标准； ■ 高层建筑与北侧住宅建筑之间在满足最小间距的前提下，应满足大寒日 2 小时的日照标准； ■ 同时满足《江苏省城市规划管理技术规定》（2011年版）及消防、环保、交警等部门规范要求；						附图	■ 附 XDG-2024-7 号地块规划图一份				
其他要求	■ 规划设计方案要符合《江苏省城市规划管理技术规定》（2011年版）等现行的有关技术规定和规范要求。 ■ 地下空间面积：约 2431.6m <sup>2</sup> ，应符合退界要求。地下空间面积不计入地块容积率。在地质、市政条件满足要求的情况下，可开发深度控制在不大于 4 层，可用于地下车库、人防空间及配套用房等，具体由方案确定，地下空间与项目同步实施，同步规划核实。 ■ 不得进行住宅套型的平面设计，应严格执行最小分割单元面积等设计要求。 ■ 沿梁东路沿路绿地与项目同步实施、同步规划核实。					■ 地块出让后因城市规划原因，周边市政设施调整影响地块用地范围的，在政府确保地块开发总建筑面积不减少的前提下，土地受让单位必须服从规划要求，无偿积极配合。 ■ 地块所涉地下空间使用权设立及其各项规划管控要求的出具，均依据已经依法批准的详细规划中相应地下空间的开发利用内容，符合《中华人民共和国城乡规划法》《城市居住区规划设计标准（GB50180-2018）》《江苏省城乡规划条例》《江苏省城市规划管理技术规定》《省政府办公厅关于城市地下空间开发利用的指导意见》（苏政办发〔2020〕58号）、《江苏省自然资源厅党组关于严格执行国有建设用地出让规定进一步加强监管监督工作的意见》（苏自然资党组发〔2019〕94）等法律法规和技术规范标准有关规定。 ■ 城市国有土地使用权出让、转让合同必须附无锡市自然资源和规划局出具的地块规划条件及附图。 ■ 地块规划条件及附图，出让方和受让方不得擅自变更；在出让、转让过程中确需变更的，必须经市自然资源和规划局批准。 ■ 地块规划条件及附图应盖无锡市自然资源和规划局章方有效。 ■ 地块规划条件及附图一年内未签订国有土地使用权出让合同的，该地块规划条件及附图自行失效。							
配套设施	□		□		□		说明						
城市设计	建筑形式及环境协调	□ 简约中式 ■ 现代，体现时代特征 □ 与周边整体建设环境协调统一		建筑色彩	□ 黑、白、灰 □ 淡雅、明快 □ 与周边整体建设环境协调统一 ■ 以灰色、白色等中性偏冷色调为主								

说明：“■”为有要求的要素；“□”为不作要求。


无锡市自然资源和规划局 2024年2月





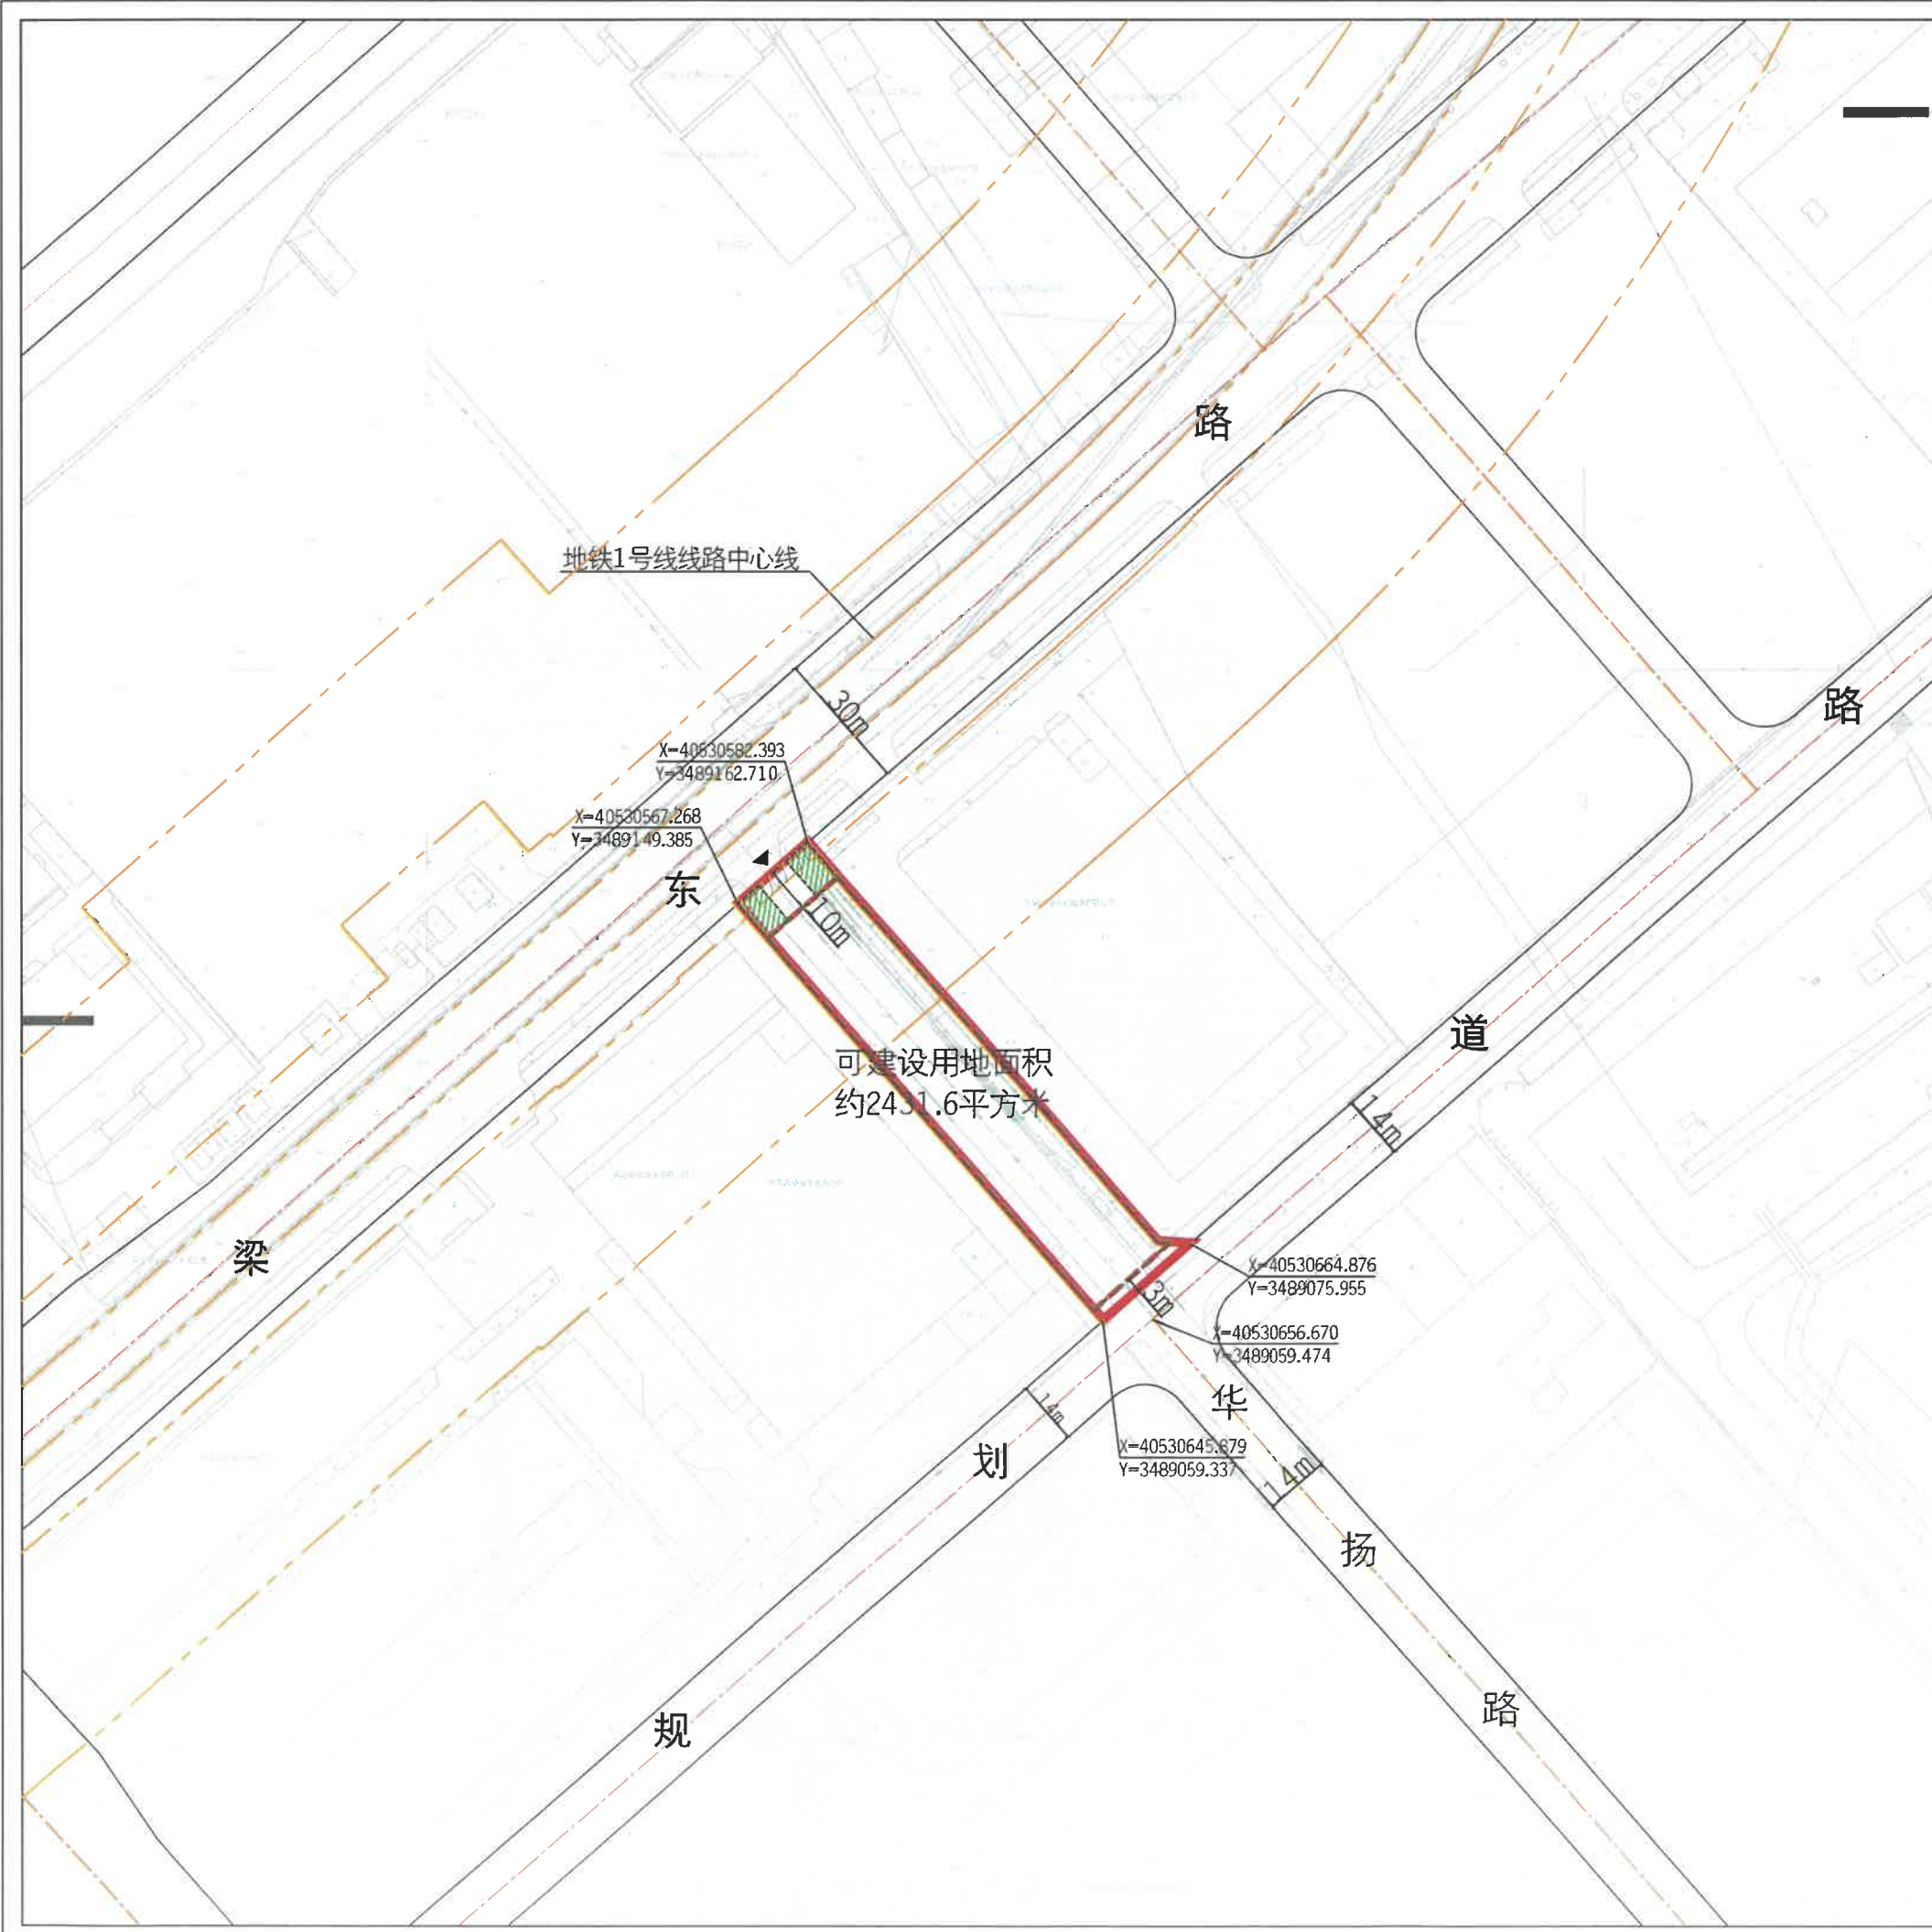

地块区位图

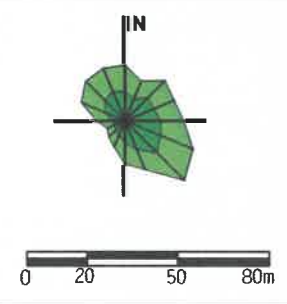

说明：  
本地块一年内未签订国有土地使用权出让合同的，地块规划图自行失效。

图例

- 道路红线及中心线
- 高压线及高压控制走廊
- 可建设用地范围线
- 轨道交通控制线
- 建筑控制线
- 文物保护范围
- 高层建筑控制线
- 现状保留建筑
- 地下建筑控制线
- 绿地范围
- 禁止机动车出入口控制线
- 尺寸标注
- 机动车开口方向
- 坐标标注
- 可建设用地范围内地铁特别保护区



无锡市自然资源和规划局梁溪分局地块图

地块位置	现状用地-规划道路-现状用地-梁东路		
地块名称	华扬路与规划道路交叉口西北侧地块	地块编号	XDG-2024-7号
所属行政区	梁溪区	日期	2024年2月