


扬名街道办事处

梁东路与规划道路交叉口西南侧地块(通达医疗A块地块)用地图

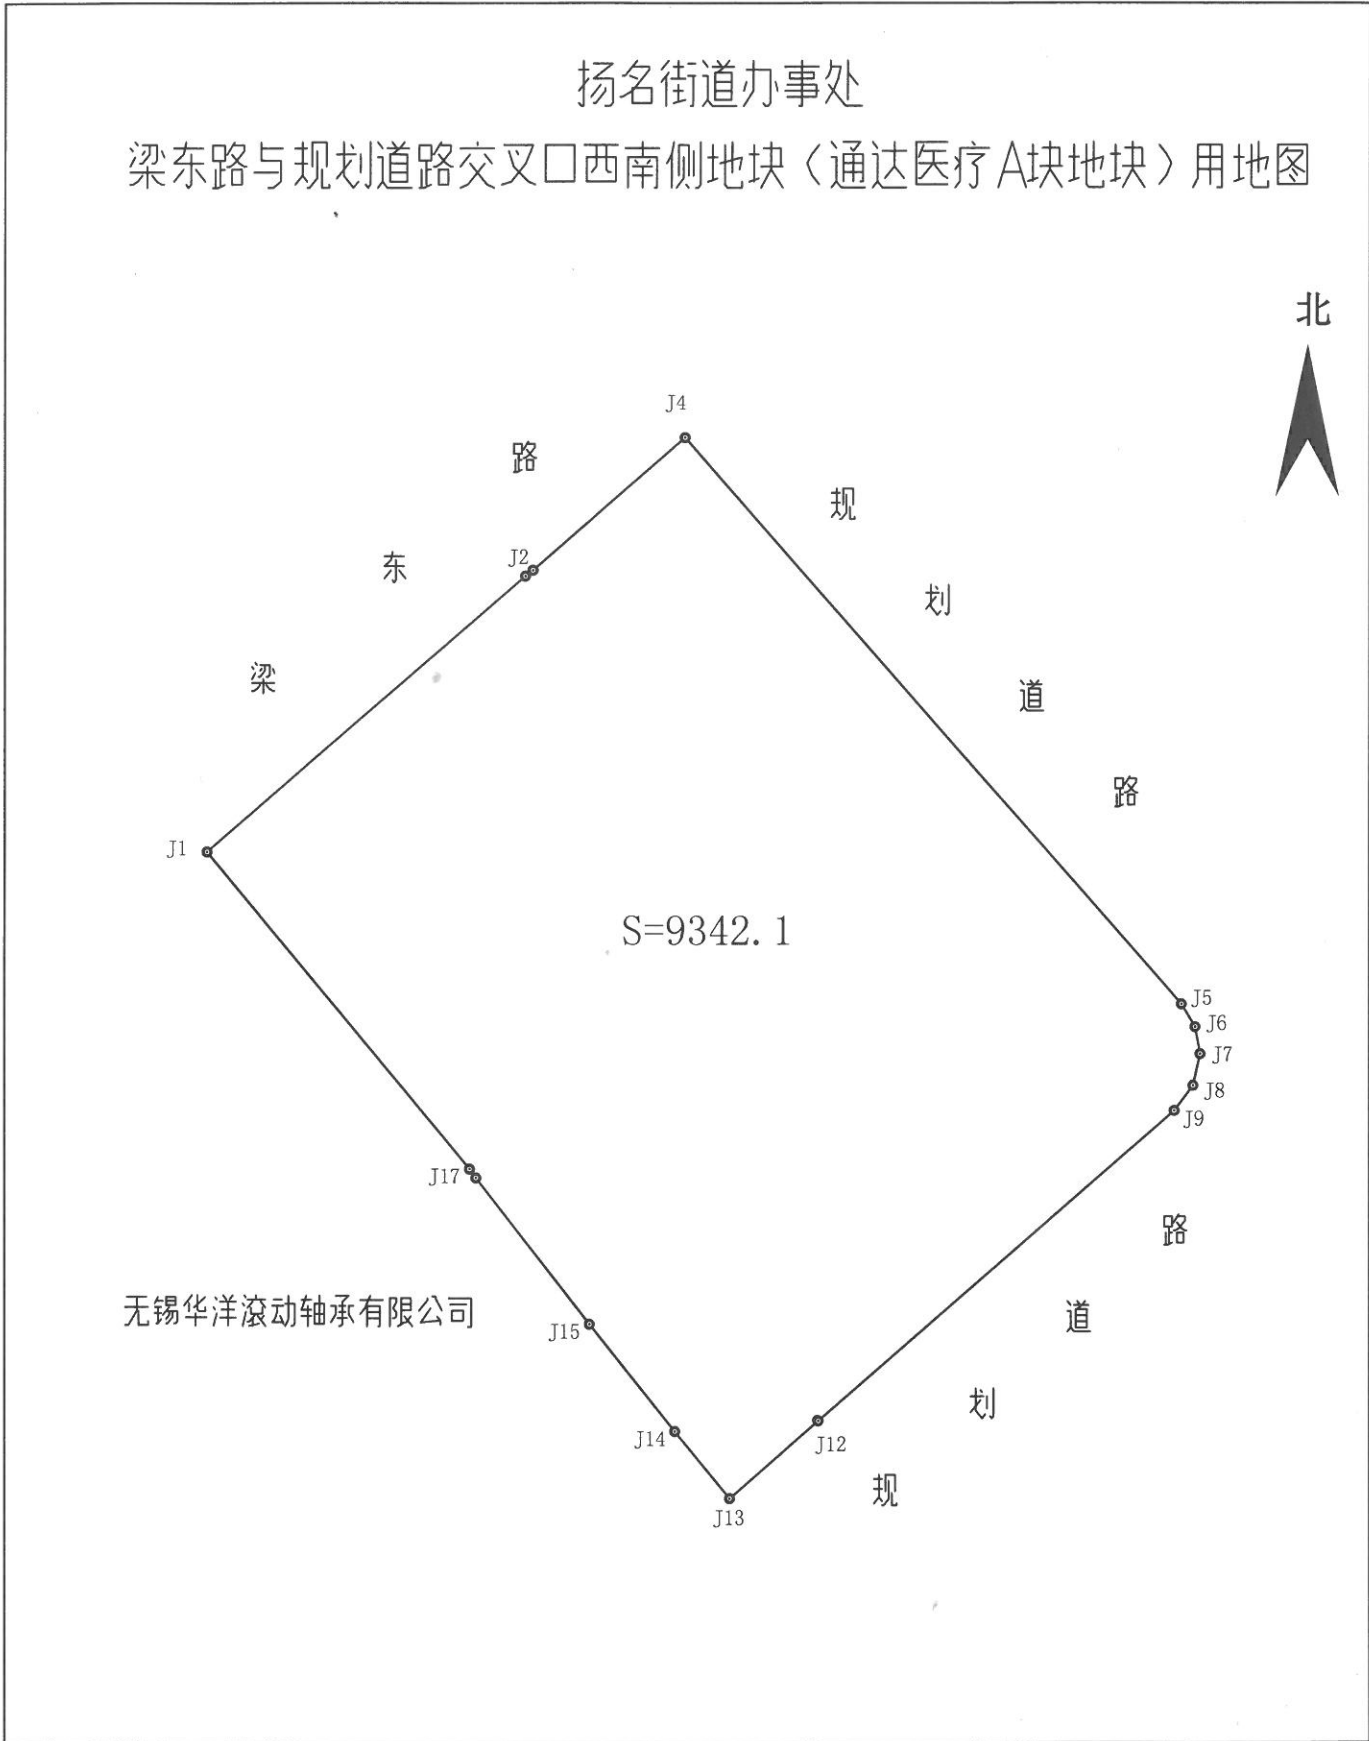

制图日期：2024年4月12日
审核日期：2024年4月12日

1:1000

制图者：张骏
审核者：周需俊