


地块规划设计要点及要求

地块名称		震泽路与净慧西道交叉口东南侧地块		地块编号	XDG-2018-52 号	建设地点	新吴区震泽路与净慧西道交叉口东南侧		总可建设用地面积	总可建设用地面积约 47740 平方米(A 块 22268 平方米, B 块 25472 平方米)					
规 划 控 制	规划用地性质	商业用地		建筑密度	≤50%	规划 引 导	建筑形式及环境协调	□ 简约中式 □ 中式, 体现江南水乡风貌 ■ 与周边整体建设环境协调统一	建筑色彩	□ 黑、白、灰 □ 淡雅 ■ 与周边整体建设环境协调统一					
	绿地率	—		容积率	≤2.3-2.5										
	公共绿地	—		核定建筑面积	—										
	用地范围	东	南	西	北										
		现状河道	现状河道	净慧西道	震泽路										
	周围道路红线宽度	—	—	34M	47M										
	围墙后退用地红线(河道蓝线、可建设用地范围线)距离	—	—	—	—										
	建筑后退规划道路红线(河道蓝线、可建设用地范围线)距离	低多层/高层	低多层/高层	低多层/高层	低多层/高层										
		地上	15M	15M	8M										
		地下	10M	10M	5M										
	建筑限高	<input type="checkbox"/> 低层(≤3 层) <input type="checkbox"/> ≤6 层 <input type="checkbox"/> ≤12M <input type="checkbox"/> ≤11 层 <input type="checkbox"/> 高层(≤50M) <input type="checkbox"/> 高层(≤100M) <input type="checkbox"/> 超高层(≤150M) ■ 满足机场净空要求 ■ 不限高, 但需满足省市有关规范要求				综合 合 要 求	■ 规划设计方案要符合《江苏省城市规划管理技术规定》(2011 年版)等现行的有关技术规定和规范要求。 ■ 地块出让后因城市规划原因, 周边市政设施调整影响地块用地范围的, 在政府确保地块开发总建筑面积不减少的前提下, 土地受让单位必须服从规划要求, 无偿积极配合。 ■ 在地块实施范围内, 涉及文物古迹(工业遗产保护建筑)、古树名木、重大基础设施的迁移或保护措施, 应由土地受让单位征求有关主管部门意见。 ■ 地块开发过程中做好与周边各项市政管线、配套设施的衔接, 场地标高应与周边道路、相邻用地协调。 ■ 地块开发过程中涉及轨道交通控制范围内的建设, 应按无锡市人民政府《市政府关于加强城市轨道交通沿线土地控制强化规划建设管理的通知》[锡政发(2007)389 号]文的要求进行控制, 并征求轨道部门意见。 ■ 地块实施范围内涉及的电网迁移问题, 必须征求供电部门意见。 ■ 地块规划及建筑设计须按照国家、省、市有关建筑节能、节水、节地、节材, 以及绿色建筑的相关规定执行。 ■ 地块规划及建筑设计须符合《关于推进海绵城市建设的指导意见》(国办发〔2015〕75 号)、《关于推进海绵城市建设的实施意见》(苏政办发〔2015〕139 号)等文件要求, 满足住建部门关于海绵城市建设的相关要求。 ■ 城市国有土地使用权出让, 转让合同必须附市规划局提供的地块规划文本及附图。 ■ 地块规划文本及附图, 出让方和受让方不得擅自变更; 在出让、转让过程中确需变更的, 必须经市规划局批准。 ■ 地块规划文本及附图应盖市规划局业务专用章方有效。 ■ 地块规划文本及附图一年内未签订国有土地使用权出让合同的, 该地块规划文本及附图自行失效。 ■ 总可建设用地面积以国土部门实测为准, 核定建筑面积根据国土部门实测用地面积确定。 ■ 附 XDG-2018-52 号 地块规划图一份。								
	出入口限制	■ 沿净慧西道、震泽路、规划道路可开设机动车出入口													
	停车位	机动车	商业按不少于 0.6 个车位/100M ² 建筑面积配置												
		非机动车	商业按不少于 3.0 个车位/100M ² 建筑面积配置												
	相邻房屋间距规定		■ 低、多层及小高层建筑与北侧住宅建筑日照间距需同时满足 1:1.31 日照间距系数要求及大寒日 2 小时的日照标准; ■ 高层建筑与北侧住宅建筑之间在满足最小间距的前提下, 应满足大寒日 2 小时的日照标准; ■ 同时满足《江苏省城市规划管理技术规定》(2011 年版)及消防、环保、交警等部门规范要求。												
	规划控制要素														
配 套 设 施	<input type="checkbox"/> 卫生服务设施		<input type="checkbox"/> 消防设施												
	<input type="checkbox"/> 养老设施		<input type="checkbox"/> 供电设施												
	<input type="checkbox"/> 物业管理设施		<input type="checkbox"/> 公厕												
	<input type="checkbox"/> 幼托设施		<input type="checkbox"/> 垃圾中转站												
	<input type="checkbox"/> 文化体育设施		<input type="checkbox"/> 邮政设施												
	<input type="checkbox"/> 居委会		<input type="checkbox"/> 燃气调压站												
	<input type="checkbox"/> 街道办事处		<input type="checkbox"/> 公交换乘站												


说明: “■”为有要求的要素; “□”为不作要求。

无锡市规划局 2018 年 11 月



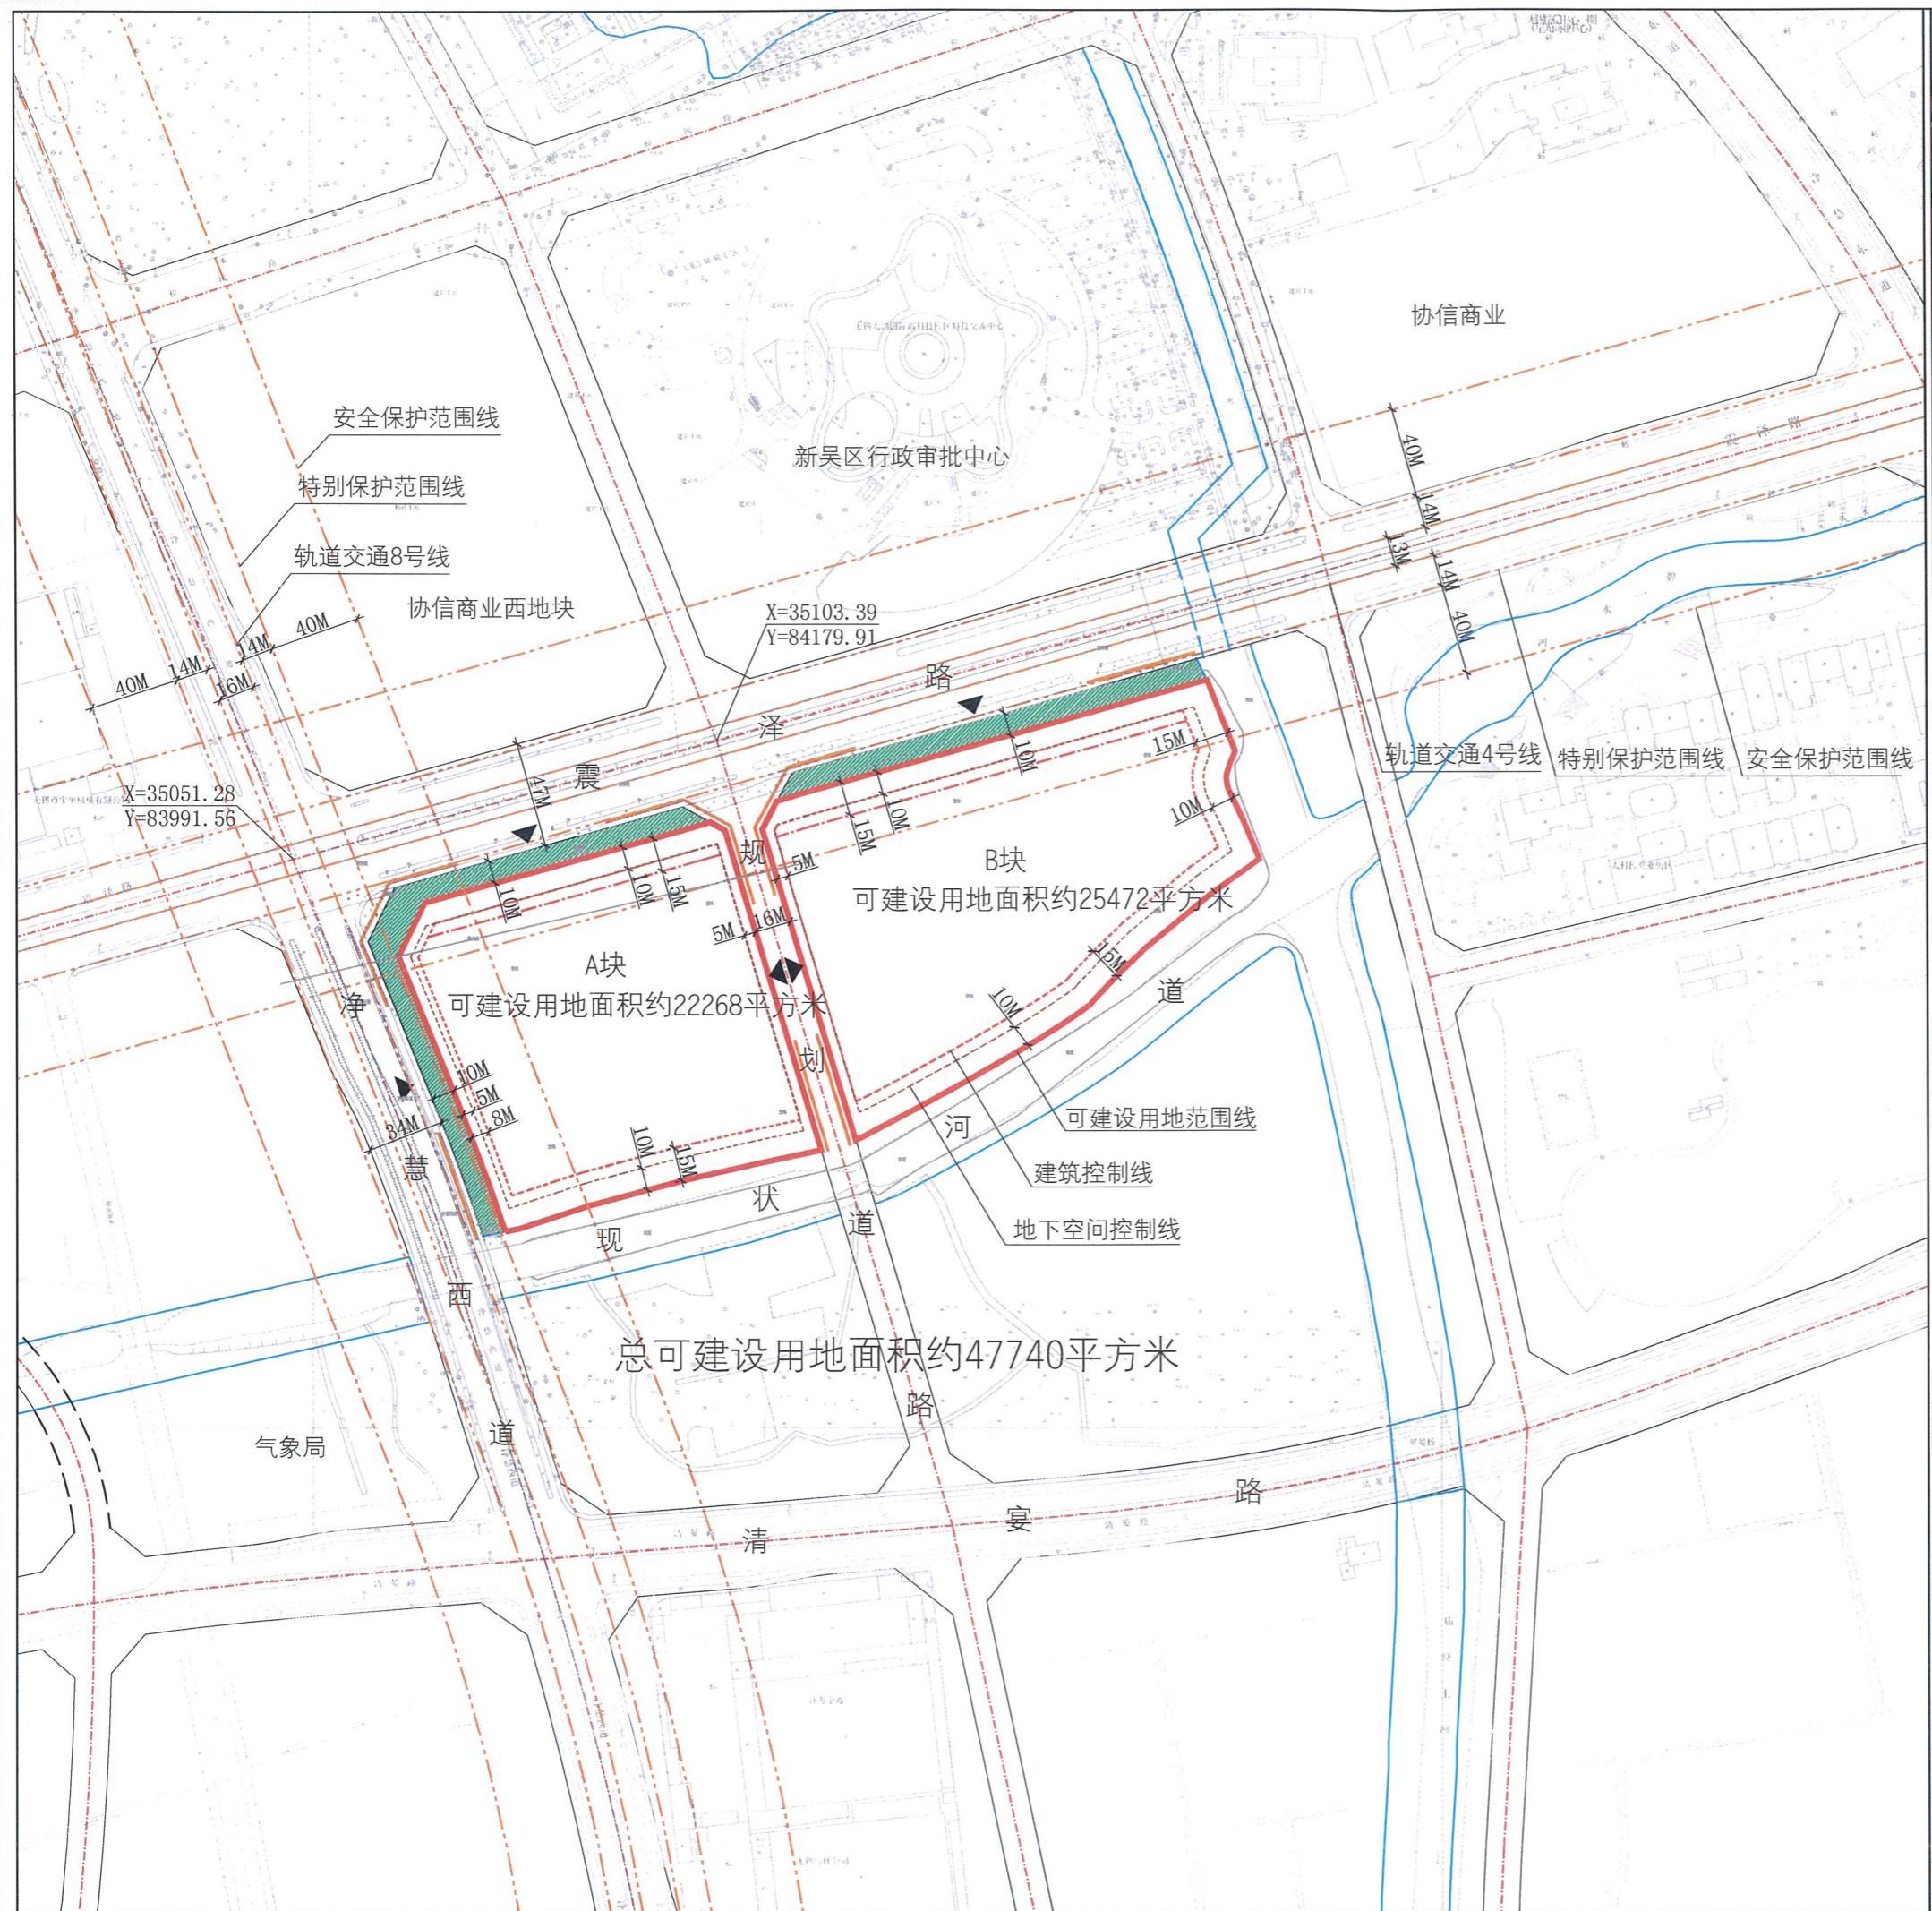

控规管理单元 (XQ-TKY-KCQ-YFQ)

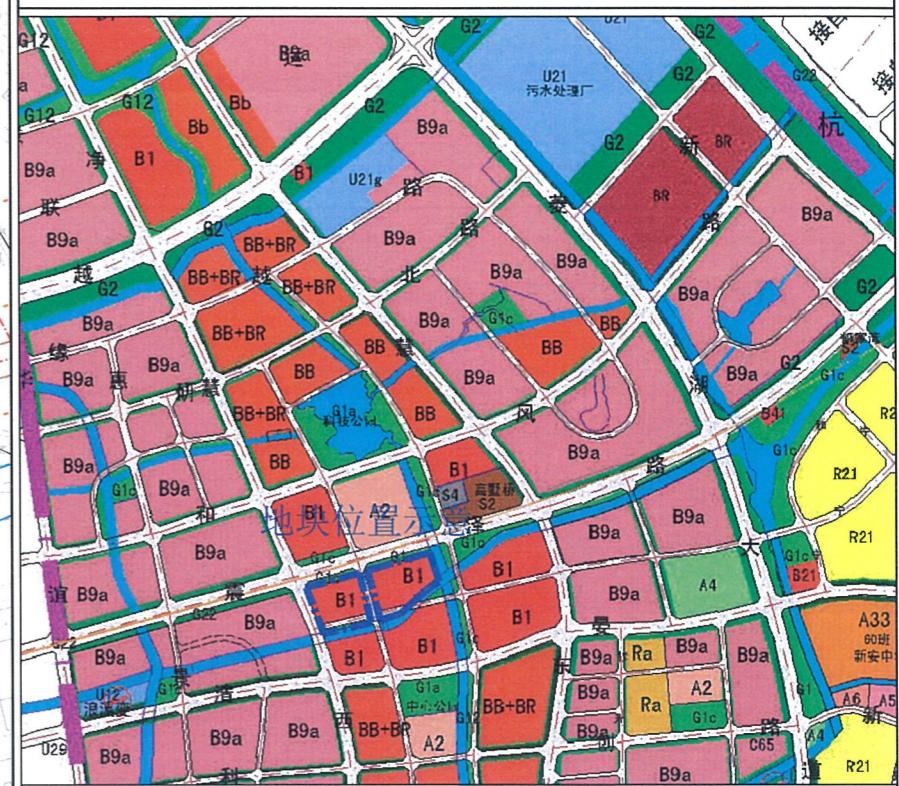

图例

- | | |
|-------------|------------|
| 道路红线及中心线 | 高压线及高压控制走廊 |
| 可建设用地范围线 | 轨道交通控制线 |
| 建筑控制线 | 文物保护范围 |
| 高层建筑控制线 | 现状保留建筑 |
| 地下空间控制线 | 绿地范围 |
| 禁止机动车出入口控制线 | 尺寸标注 |
| 机动车开口方向 | |

X=46339.925
Y=78053.532

坐标标注

无锡市规划局地块规划图

地块位置	现状河道-现状河道-净慧西路-震泽路	
地块名称	震泽路与净慧西路交叉口东南侧地块	地块编号 XDG-2018-52号
所属行政区	新吴区	日期 2018年11月

市规局