
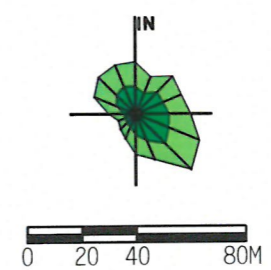


控规管理单元 ( XQ-SMQ-NZ-ZSC )

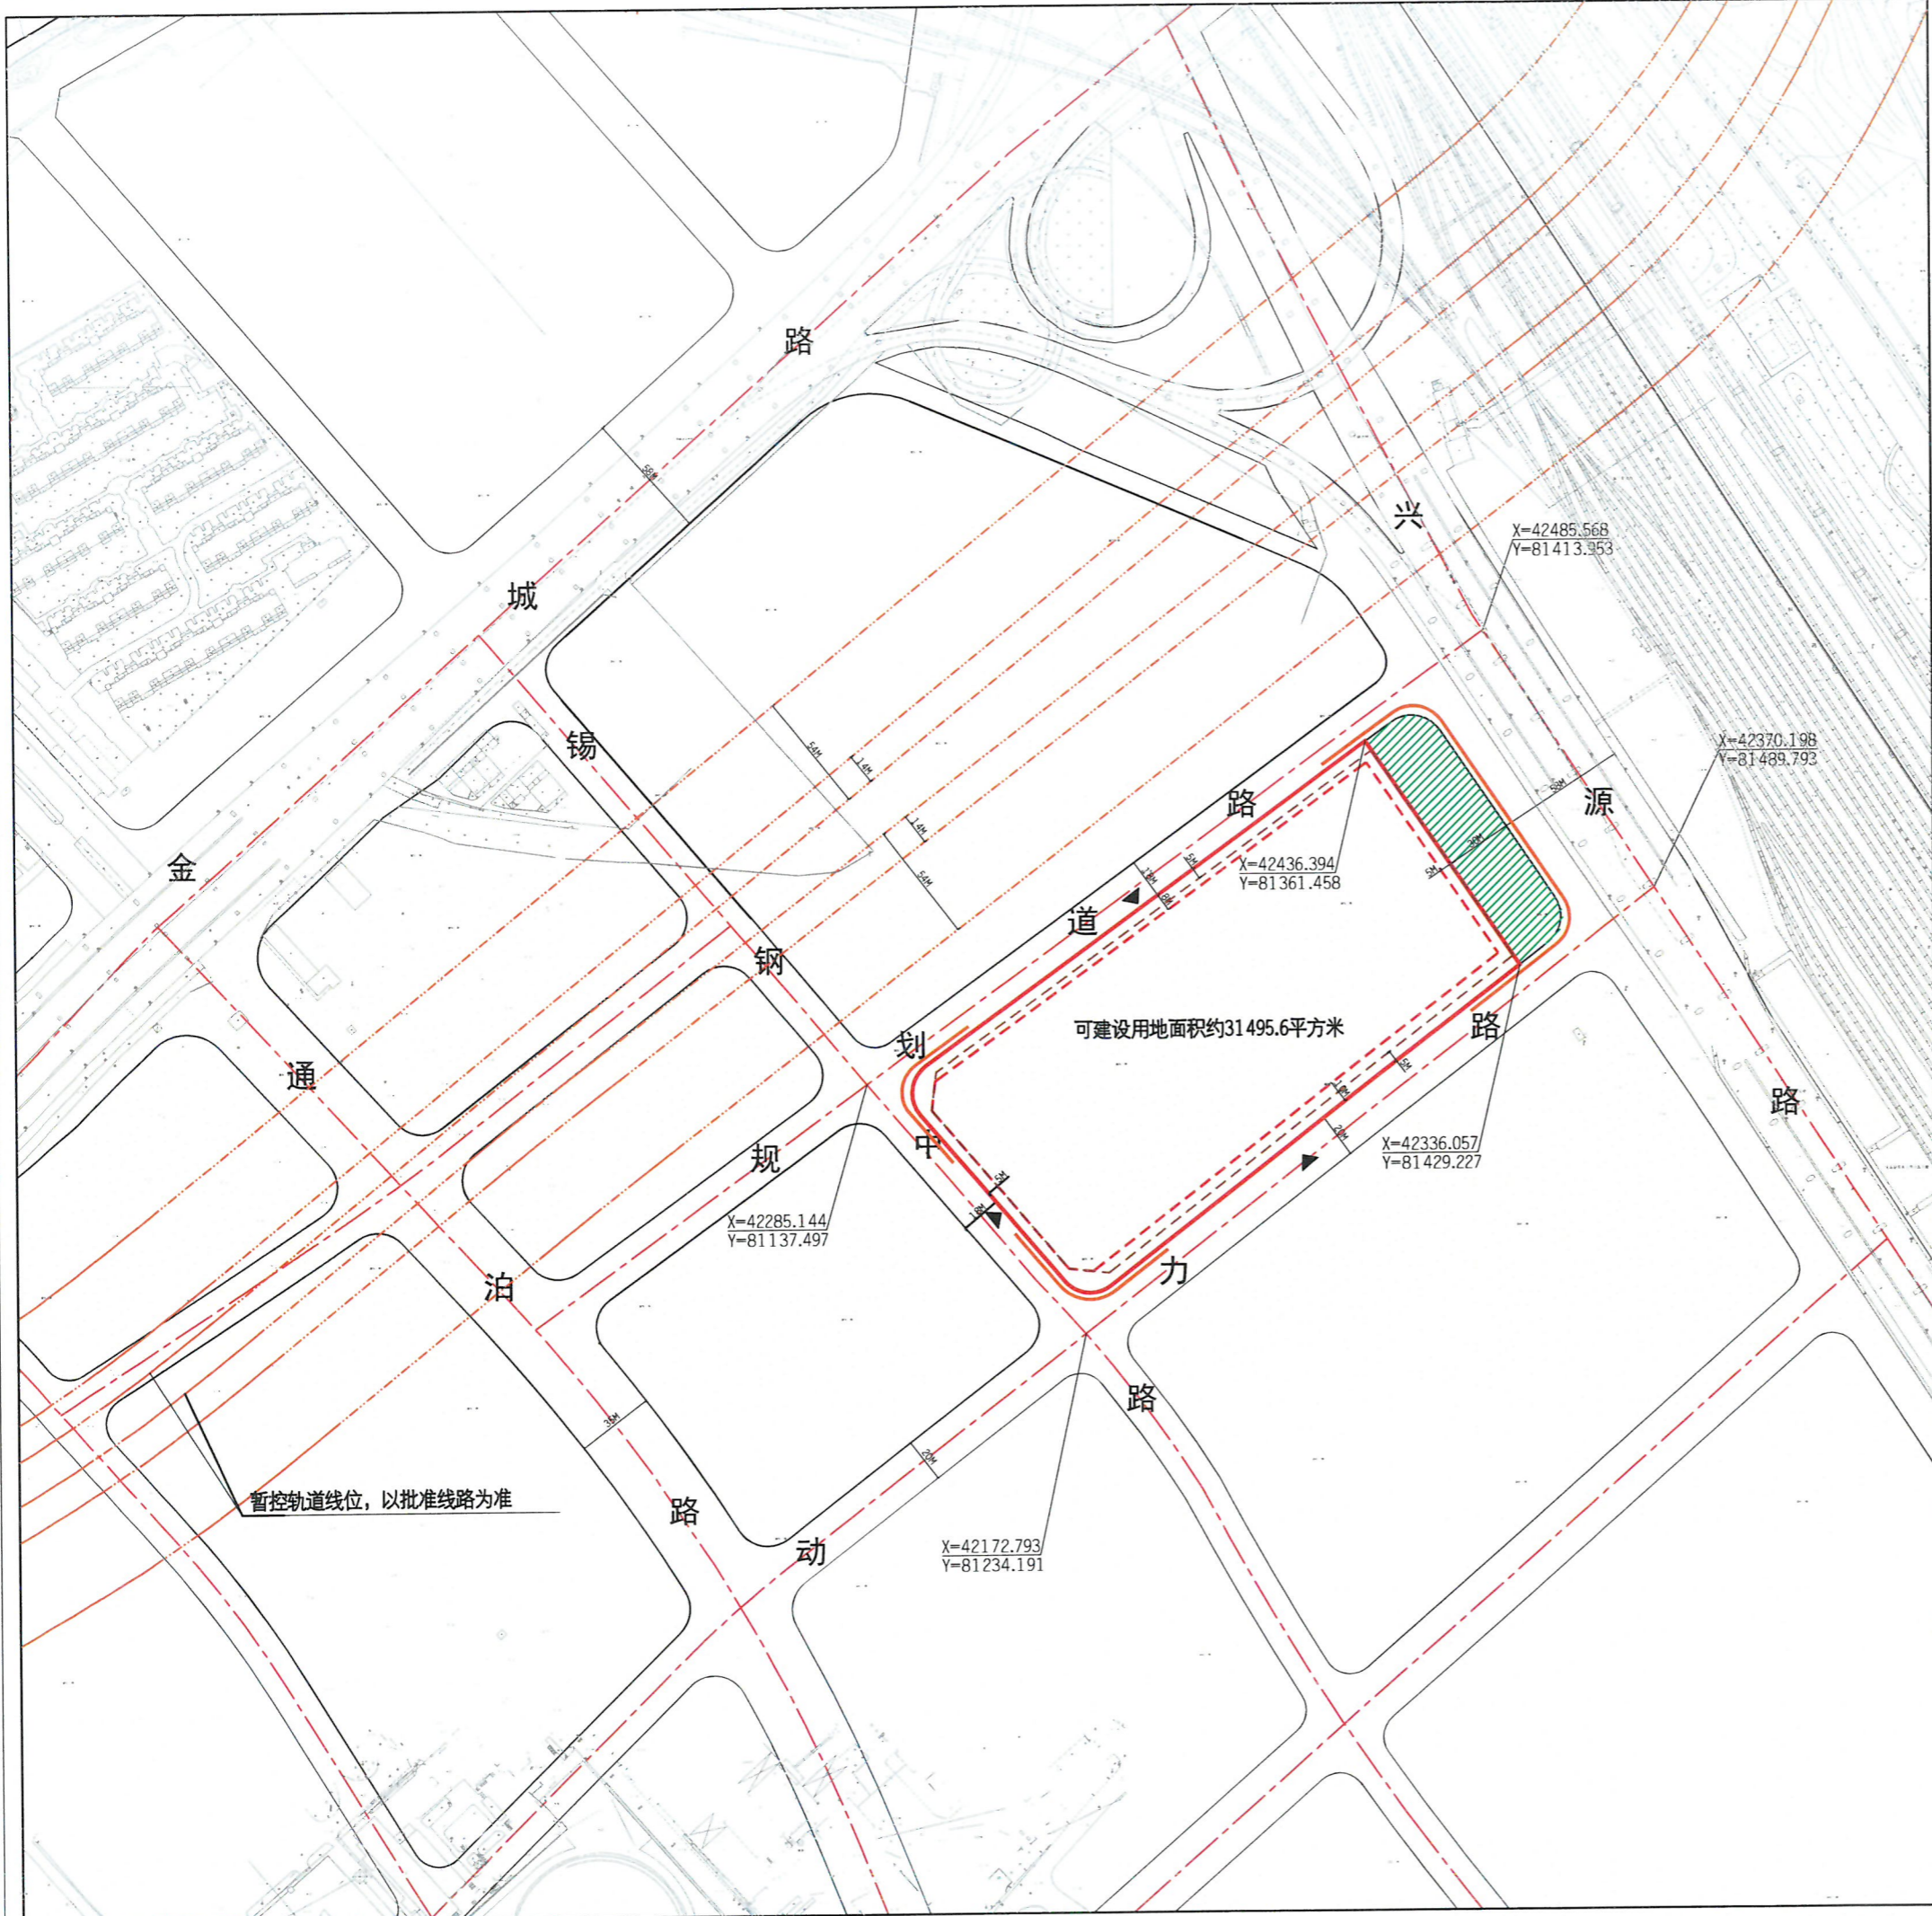

说明：  
本地块一年内未签订国有土地使用权出让合同的，地块规划图自行失效。

图例

- [Symbol] 道路红线及中心线
- [Symbol] 高压线及高压控制走廊
- [Symbol] 可建设用地范围线
- [Symbol] 轨道交通控制线
- [Symbol] 建筑控制线
- [Symbol] 文物保护范围
- [Symbol] 高层建筑控制线
- [Symbol] 现状保留建筑
- [Symbol] 地下空间控制线
- [Symbol] 绿地范围
- [Symbol] 禁止机动车出入口控制线
- [Symbol] 尺寸标注
- [Symbol] 机动车开口方向

X=46339.925  
Y=78053.532 坐标标注



无锡市自然资源和规划局地块规划图

地块位置	兴源路-动力路-锡钢中路-规划道路		
地块名称	锡钢地区东北侧地块B块	地块编号	XDG-2019-50号
所属行政区	梁溪区	日期	2019年9月