


供地 图

宗地编号： 908121016

权利人：洛社新城14号地块

地籍图号： 3501.20-519.00

北

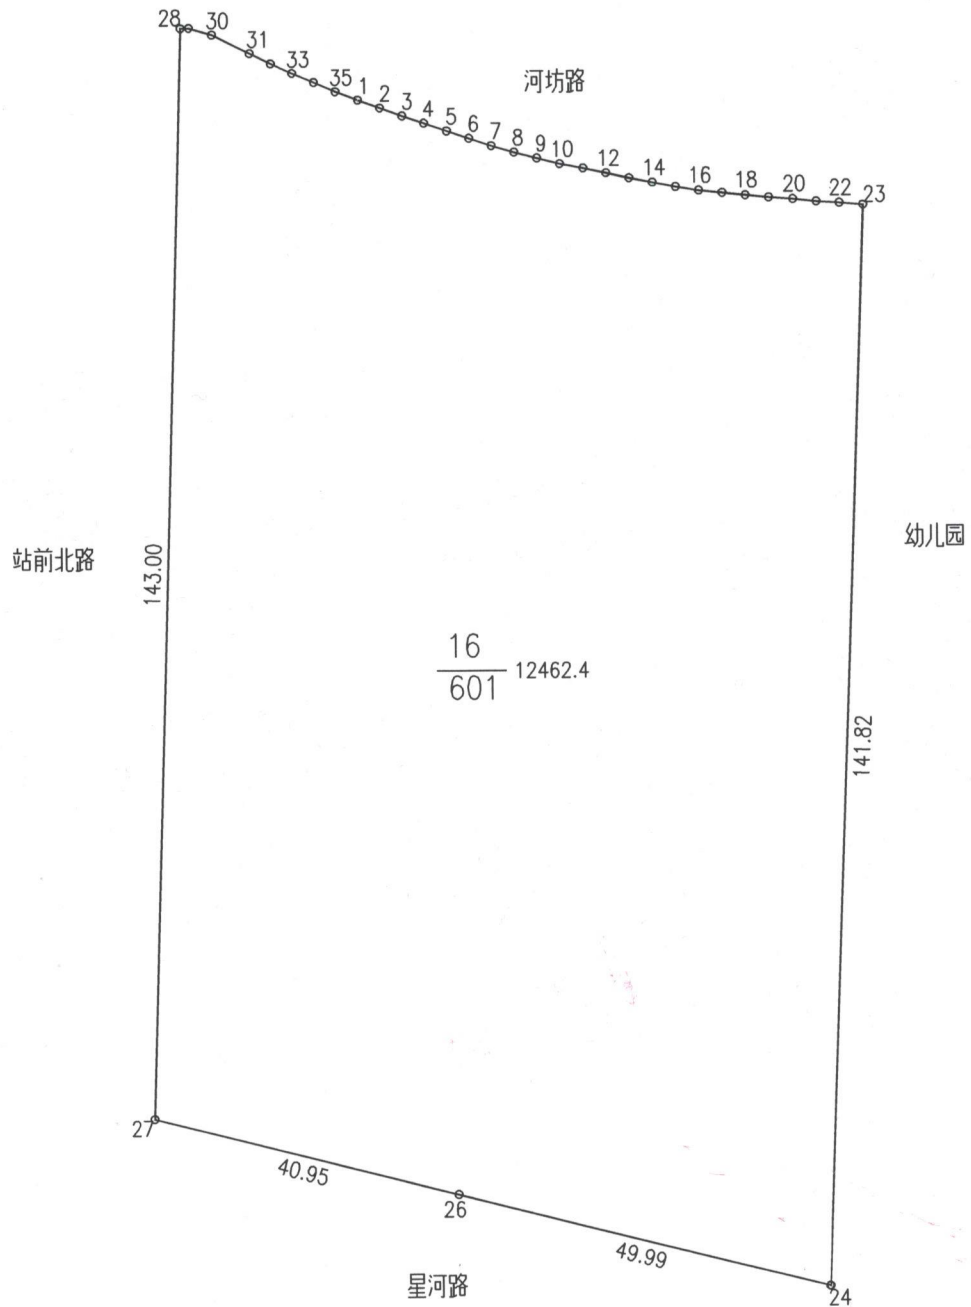

绘图日期：2019年9月11日
审核日期：

1:1000

绘图员：
审核员：