



控规管理单元(XC-HY-DX)

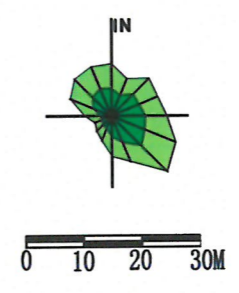

说明：
本地块一年内未签订国有土地使用权出让合同的，地块规划图自行失效。

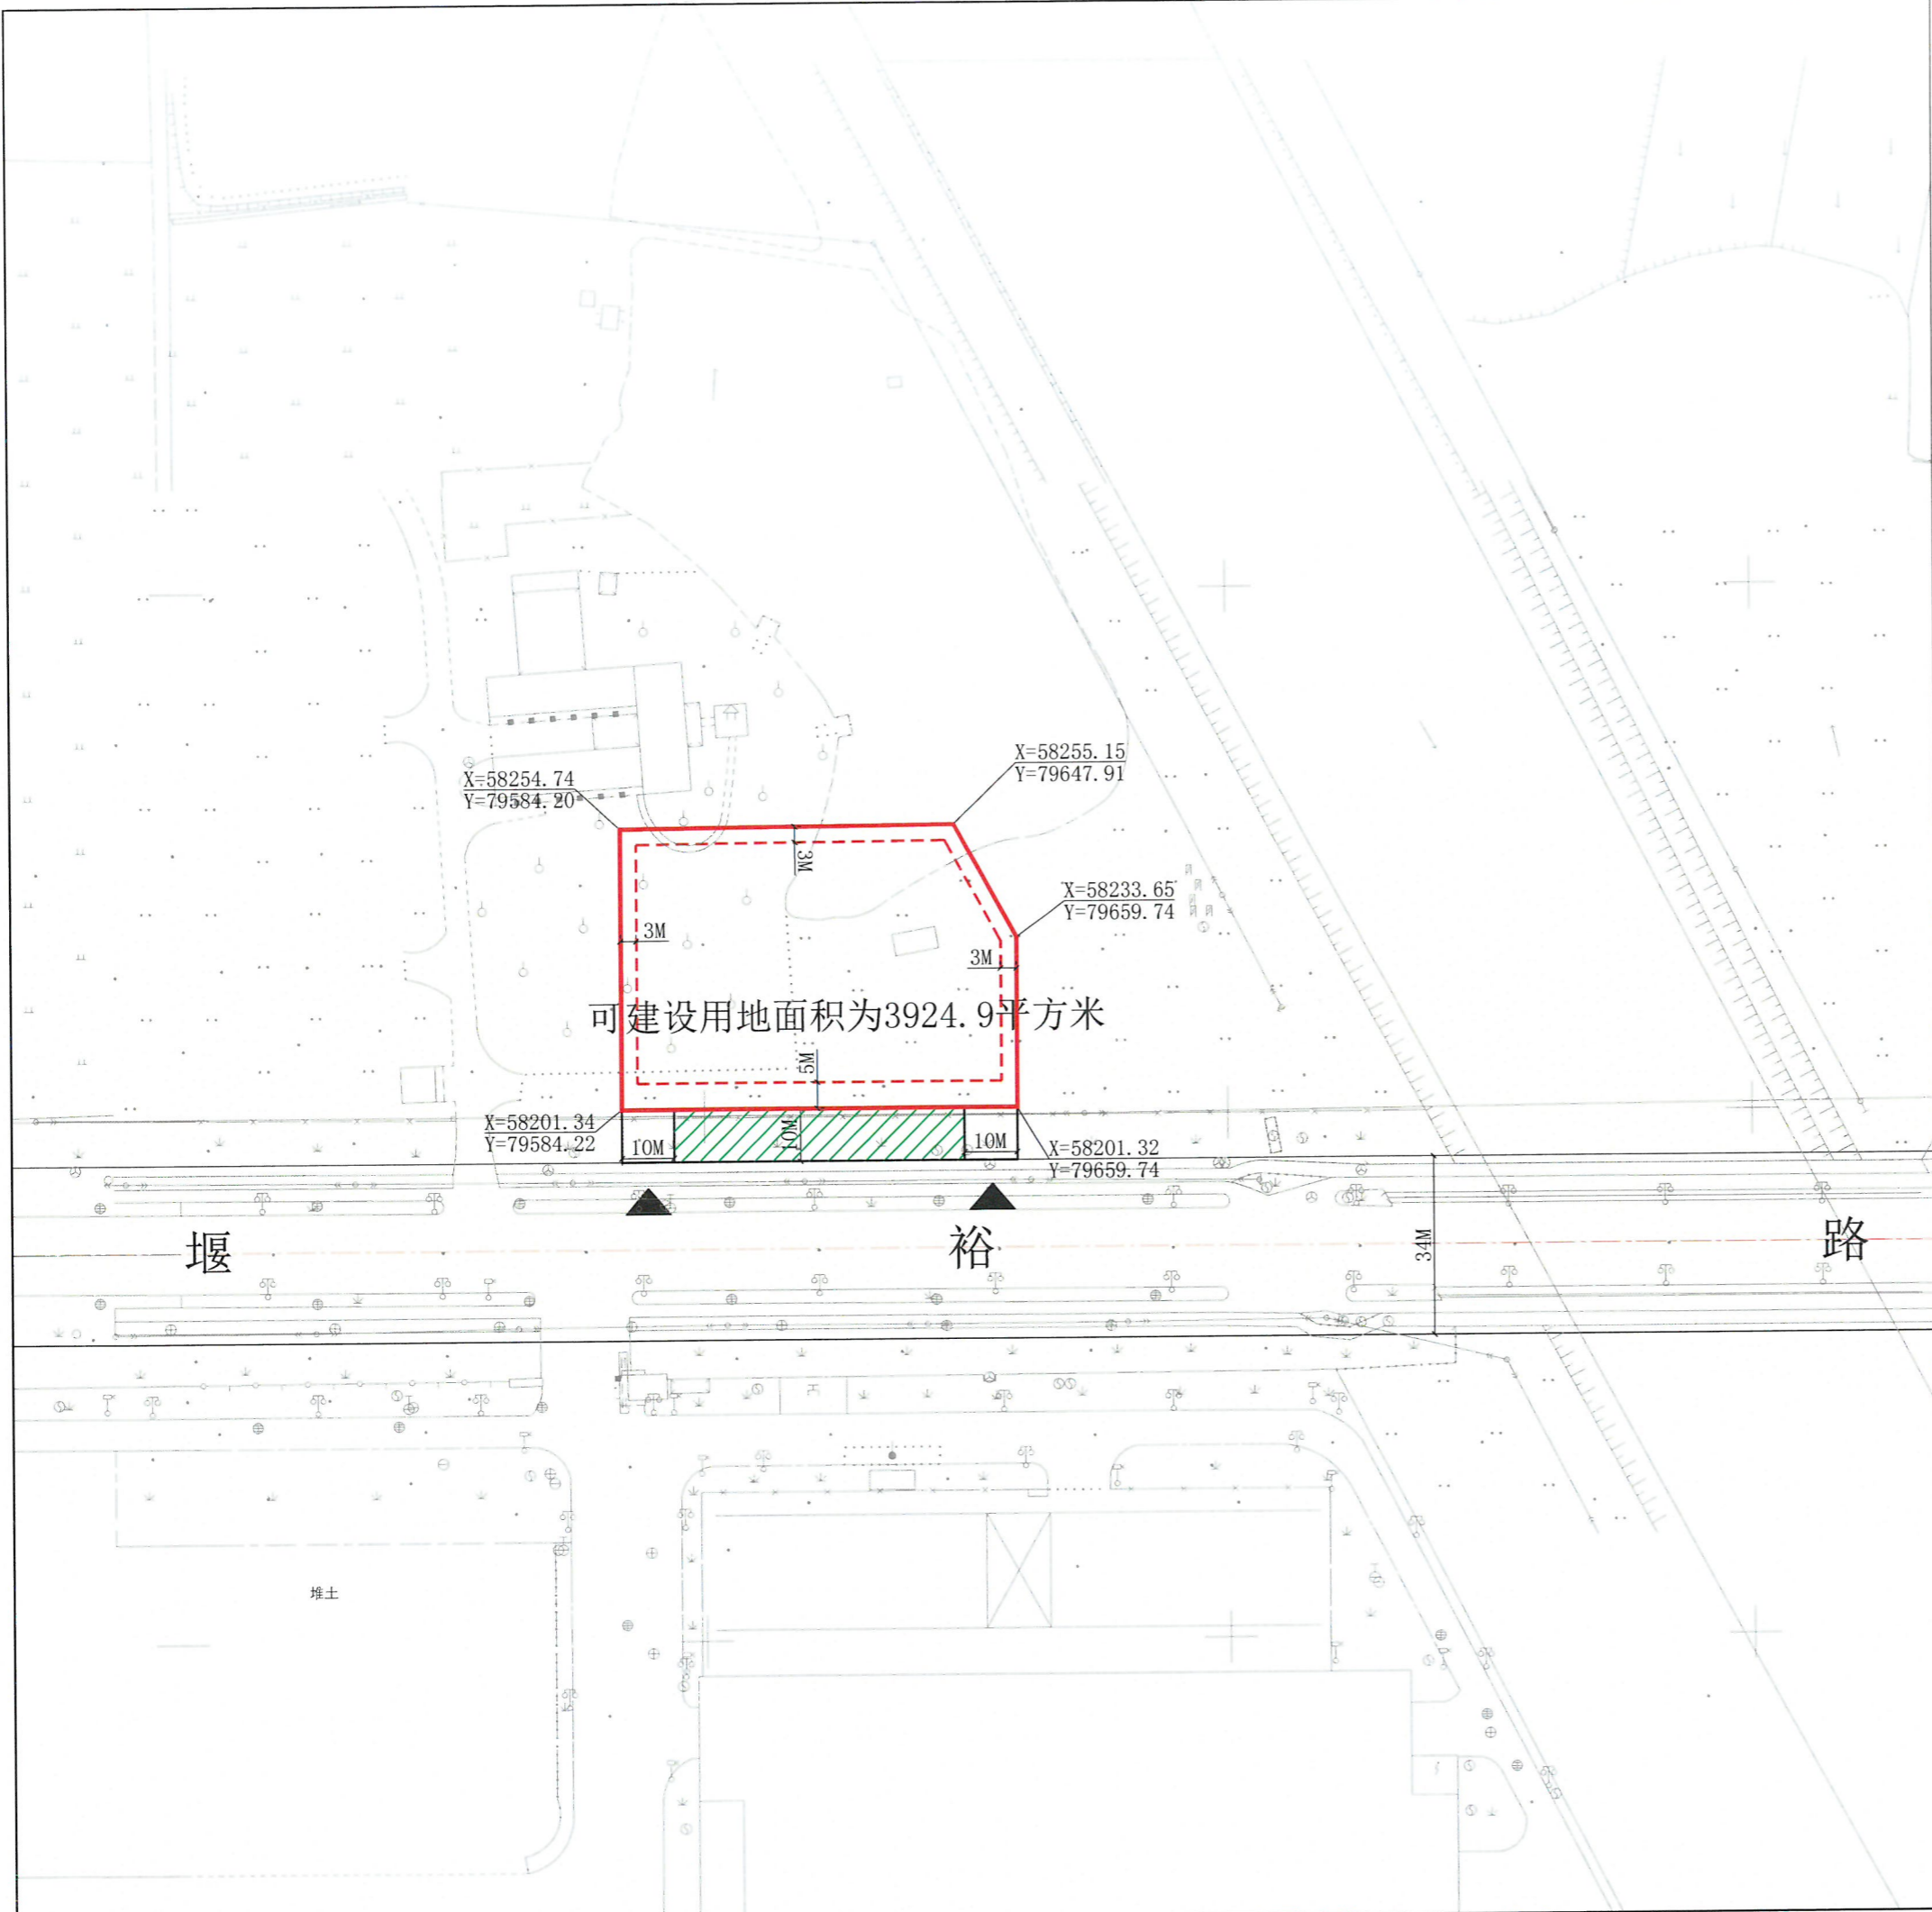

可建设用地面积为3924.9平方米

图例

	道路红线及中心线		高压线及高压控制走廊
	可建设用地范围线		轨道交通控制线
	建筑控制线		文物保护范围
	高层建筑控制线		现状保留建筑
	地下空间控制线		绿地范围
	禁止机动车出入口控制线		尺寸标注
	机动车开口方向		

X=46339.925
Y=78053.532 坐标标注

无锡市自然资源和规划局地块规划图

地块位置	现状空地-堰裕路-现状空地-现状空地		
地块名称	戴新社区加气加氢站地块	地块编号	XDG-2019-46号
所属行政区	惠山区	日期	2019年9月